



# ÚZEMNÝ PLÁN OBCE KALINOVO

## ZMENA A DOPLNOK č. 2

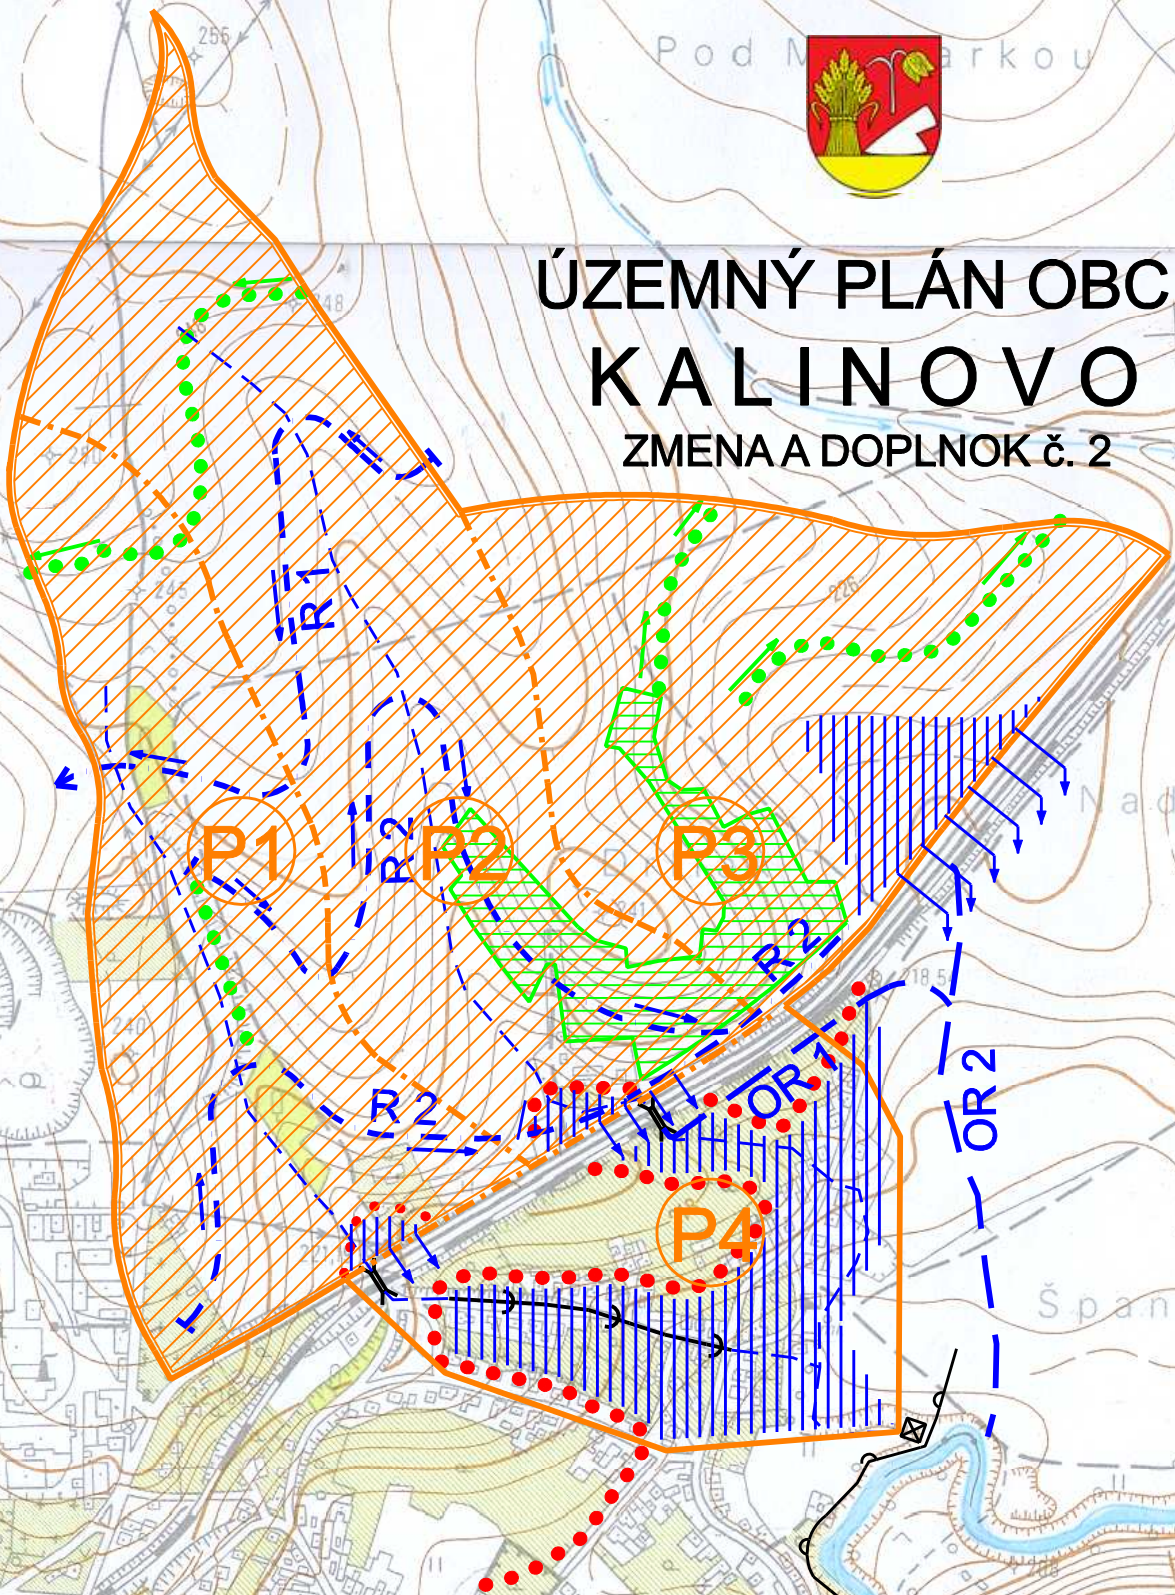


SCHÉMA č. 1

Hydrologické pomery - súčasný stav

-  HRANICA POVODIA BEZMENNÉHO POTOKA, PRAVOSTRANNÉHO PRÍTOKU IPLA (P1 - P4)
-  HRANICA POVODIA OBČASNÝCH TOKOV
-  OBČASNÝ VODNÝ TOK
-  ZÁPLAVOVÉ ÚZEMIE
-  ODTOK VODY
-  CESTNÝ A ŽELEZNIČNÝ PRIEPUST (PODDIMENZOVANÝ)
-  KANALIZAČNÝ ZBERAČ NA MLYNSKEJ ULICI (PODDIMENZOVANÝ)
-  ČERPAČIA STANICA VNÚTORNÝCH VÔD



Obstarávateľ dokumentácie  
Obec Kalinovo

DOPLŇUJÚCI VÝKRES		Číslo výkresu:
Autor dokumentácie	Ing. arch. Jozef Dižka	
Zodpovedný odborný projektant	Ing. Natáša Paulinyová	
Dátum:	September 2010	Mierka: 1:10000