



ÚZEMNÝ PLÁN OBCE KALINOVO

ZMENA A DOPLNOK č. 2


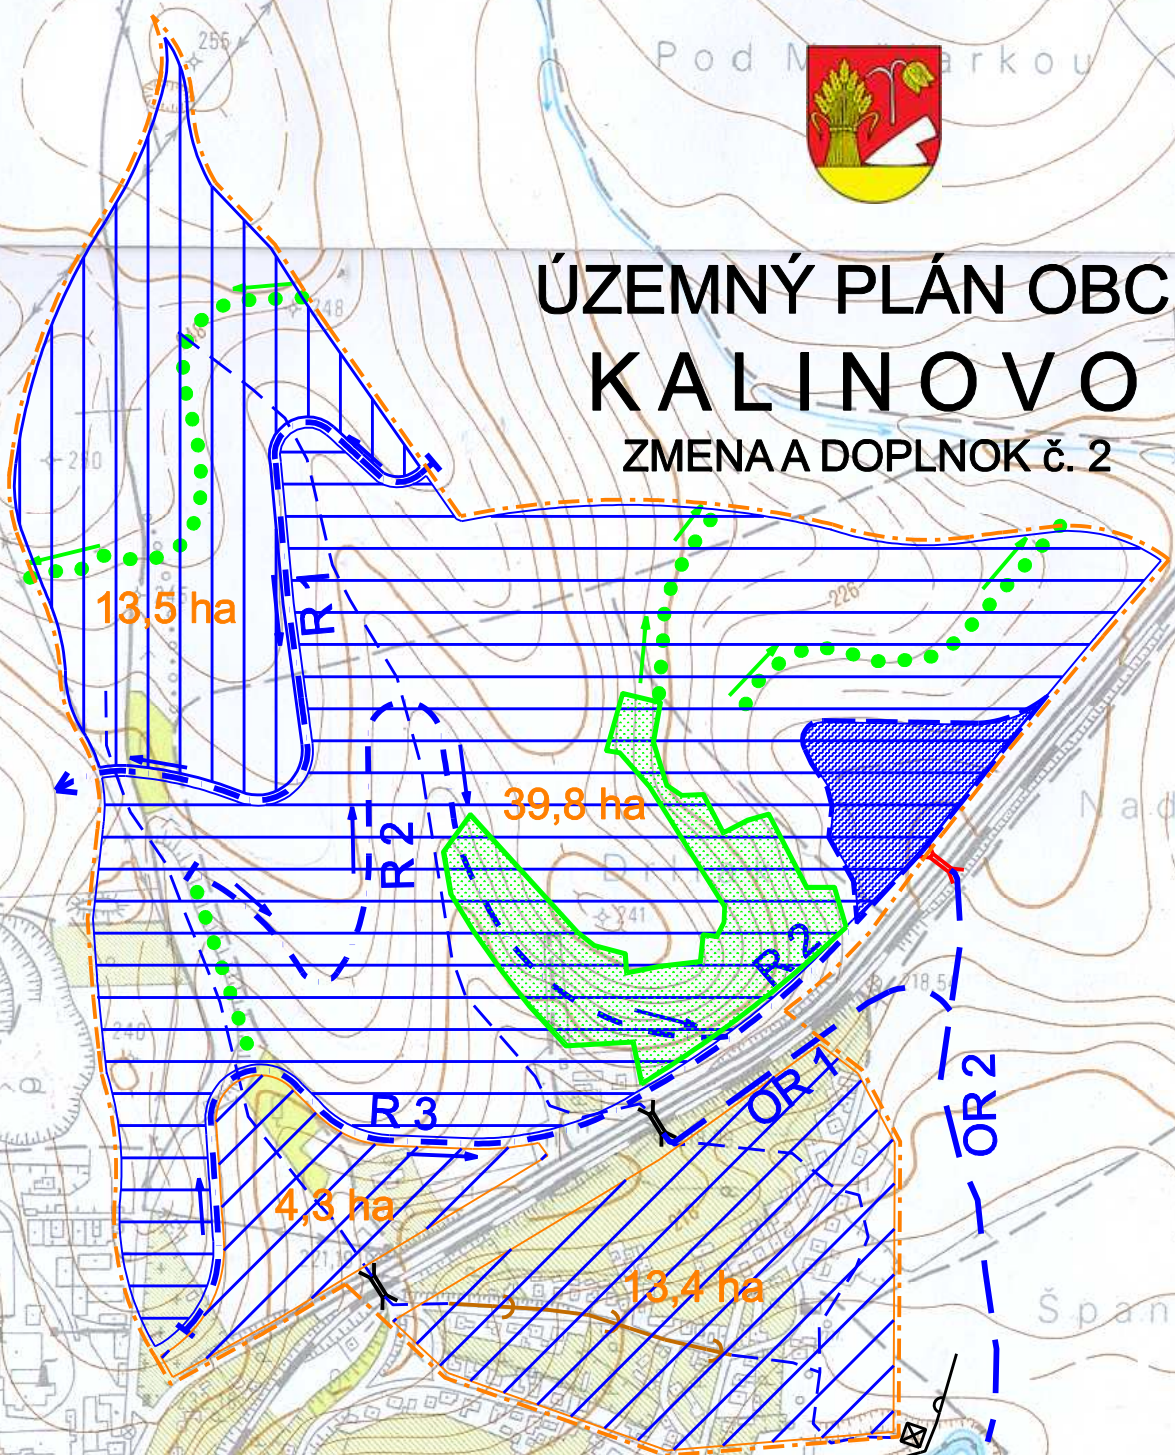


SCHÉMA č. 2
Návrh opatrení na úpravu odtokových pomerov

	HRANICA POVODIA BEZMENNÉHO POTOKA, PRAVOSTRANNÉHO PRÍTOKU IPIA		ZÁCHYTNÝ RIGOL
	PREVOD VODY DO POVODIA SLATINKY		ODVODŇOVACÍ RIGOL
	PREVOD VODY DO POLDRA POD DRLIAKOM		TRVÁLÝ TRÁVNÝ PORAST
	POVODIE BEZMENNÉHO PRÍTOKU IPIA, ČS VNÚTORŇNÝCH VÔD		ZASAKOVACIE PÁSY
	POLDER POD DRLIAKOM		
	PRIEPUSTY STAV, NÁVRH		
	KANALIZAČNÝ ZBERAČ NA MLYNSKEJ ULICI (RODDIMENZOVANÝ)		
	ČERPACIA STANICA VNÚTORŇNÝCH VÔD		

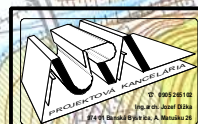

Obstarávateľ dokumentácie
Obec Kalinovo

DOPLŇUJÚCI VÝKRES

Autor dokumentácie Ing. arch. Jozef Dižka
Zodpovedný odborný projektant Ing. Natáša Paulínyová

Dátum:
September 2010

Mierka:
1:10000

Číslo
výkresu: