


LEGENDA MIESTNOSTÍ


PČ	NÁZOV MIESTNOSTI	PLOCHA PODLAHY M2	OBVOD MIEST. M	PODLAHA Pôvodná	DEMONT. SOKLA M	PVC DEMONT. M2	PLOCHA STROPU M2	PODLAHA NOVÁ	PLOCHA KRONOSPAN M2
101	MIESTNOSŤ T-COM			x				x	
102	MIESTNOSŤ T-COM			x				x	
103	CHODBA			x				x	
104	KABINET	28,32	26,02	PVC	26,02	28,32	27,83	KRONOSPAN CASTELO CLICK ČEREŠŇA	28,32
105	ZÁDVERIE	12,84	17,30	TERAZZO			11,40	TERAZZO	
106	TRIEDA	61,87	34,30	BETÓN			60,07	KRONOSPAN CASTELO CLICK ČEREŠŇA	61,87
107	TRIEDA	44,05	28,00	PVC	28,00	44,05	42,70	KRONOSPAN CASTELO CLICK ČEREŠŇA	44,05
107B	KABINET	17,23	18,30	PVC	18,30	17,23	16,78	KRONOSPAN CASTELO CLICK ČEREŠŇA	17,23
108	CHODBA	8,93	15,43	TERAZZO			7,59	TERAZZO	
109	WC DIEVČATÁ	6,68	22,20	KERAMICKÁ DLAŽBA			6,32	KERAMICKÁ DLAŽBA	
110	WC CHLAPCI	7,77	18,70	KERAMICKÁ DLAŽBA			7,41	KERAMICKÁ DLAŽBA	
111	WC UČITELKY	3,06	10,30	KERAMICKÁ DLAŽBA			2,70	KERAMICKÁ DLAŽBA	
112	CHODBA	31,85	42,80	TERAZZO			29,61	TERAZZO	
113	SKLAD	15,49	17,80	TERAZZO				TERAZZO	
114	TRIEDA	56,25	32,00	PLÁVAJÚCA PODLAHA			54,90	PLÁVAJÚCA PODLAHA	
115	TRIEDA	56,56	32,10	PLÁVAJÚCA PODLAHA			55,21	PLÁVAJÚCA PODLAHA	
116	TRIEDA	72,90	39,40	PVC	39,40	72,90	71,55	KRONOSPAN CASTELO CLICK ČEREŠŇA	72,90
117	CHODBA	16,82	30,66	TERAZZO			15,77	TERAZZO	
118	ZÁDVERIE	6,74	11,68	TERAZZO			6,29	TERAZZO	
119	ZBOROVŇA	26,19	21,22	PVC	21,22	26,19	26,19	KRONOSPAN CASTELO CLICK ČEREŠŇA	26,19
120	TRIEDA	74,85	40,56	PVC	40,56	74,85	73,77	KRONOSPAN CASTELO CLICK ČEREŠŇA	74,85
CELKOM		548,40	458,57		173,50	263,54	516,09		325,41

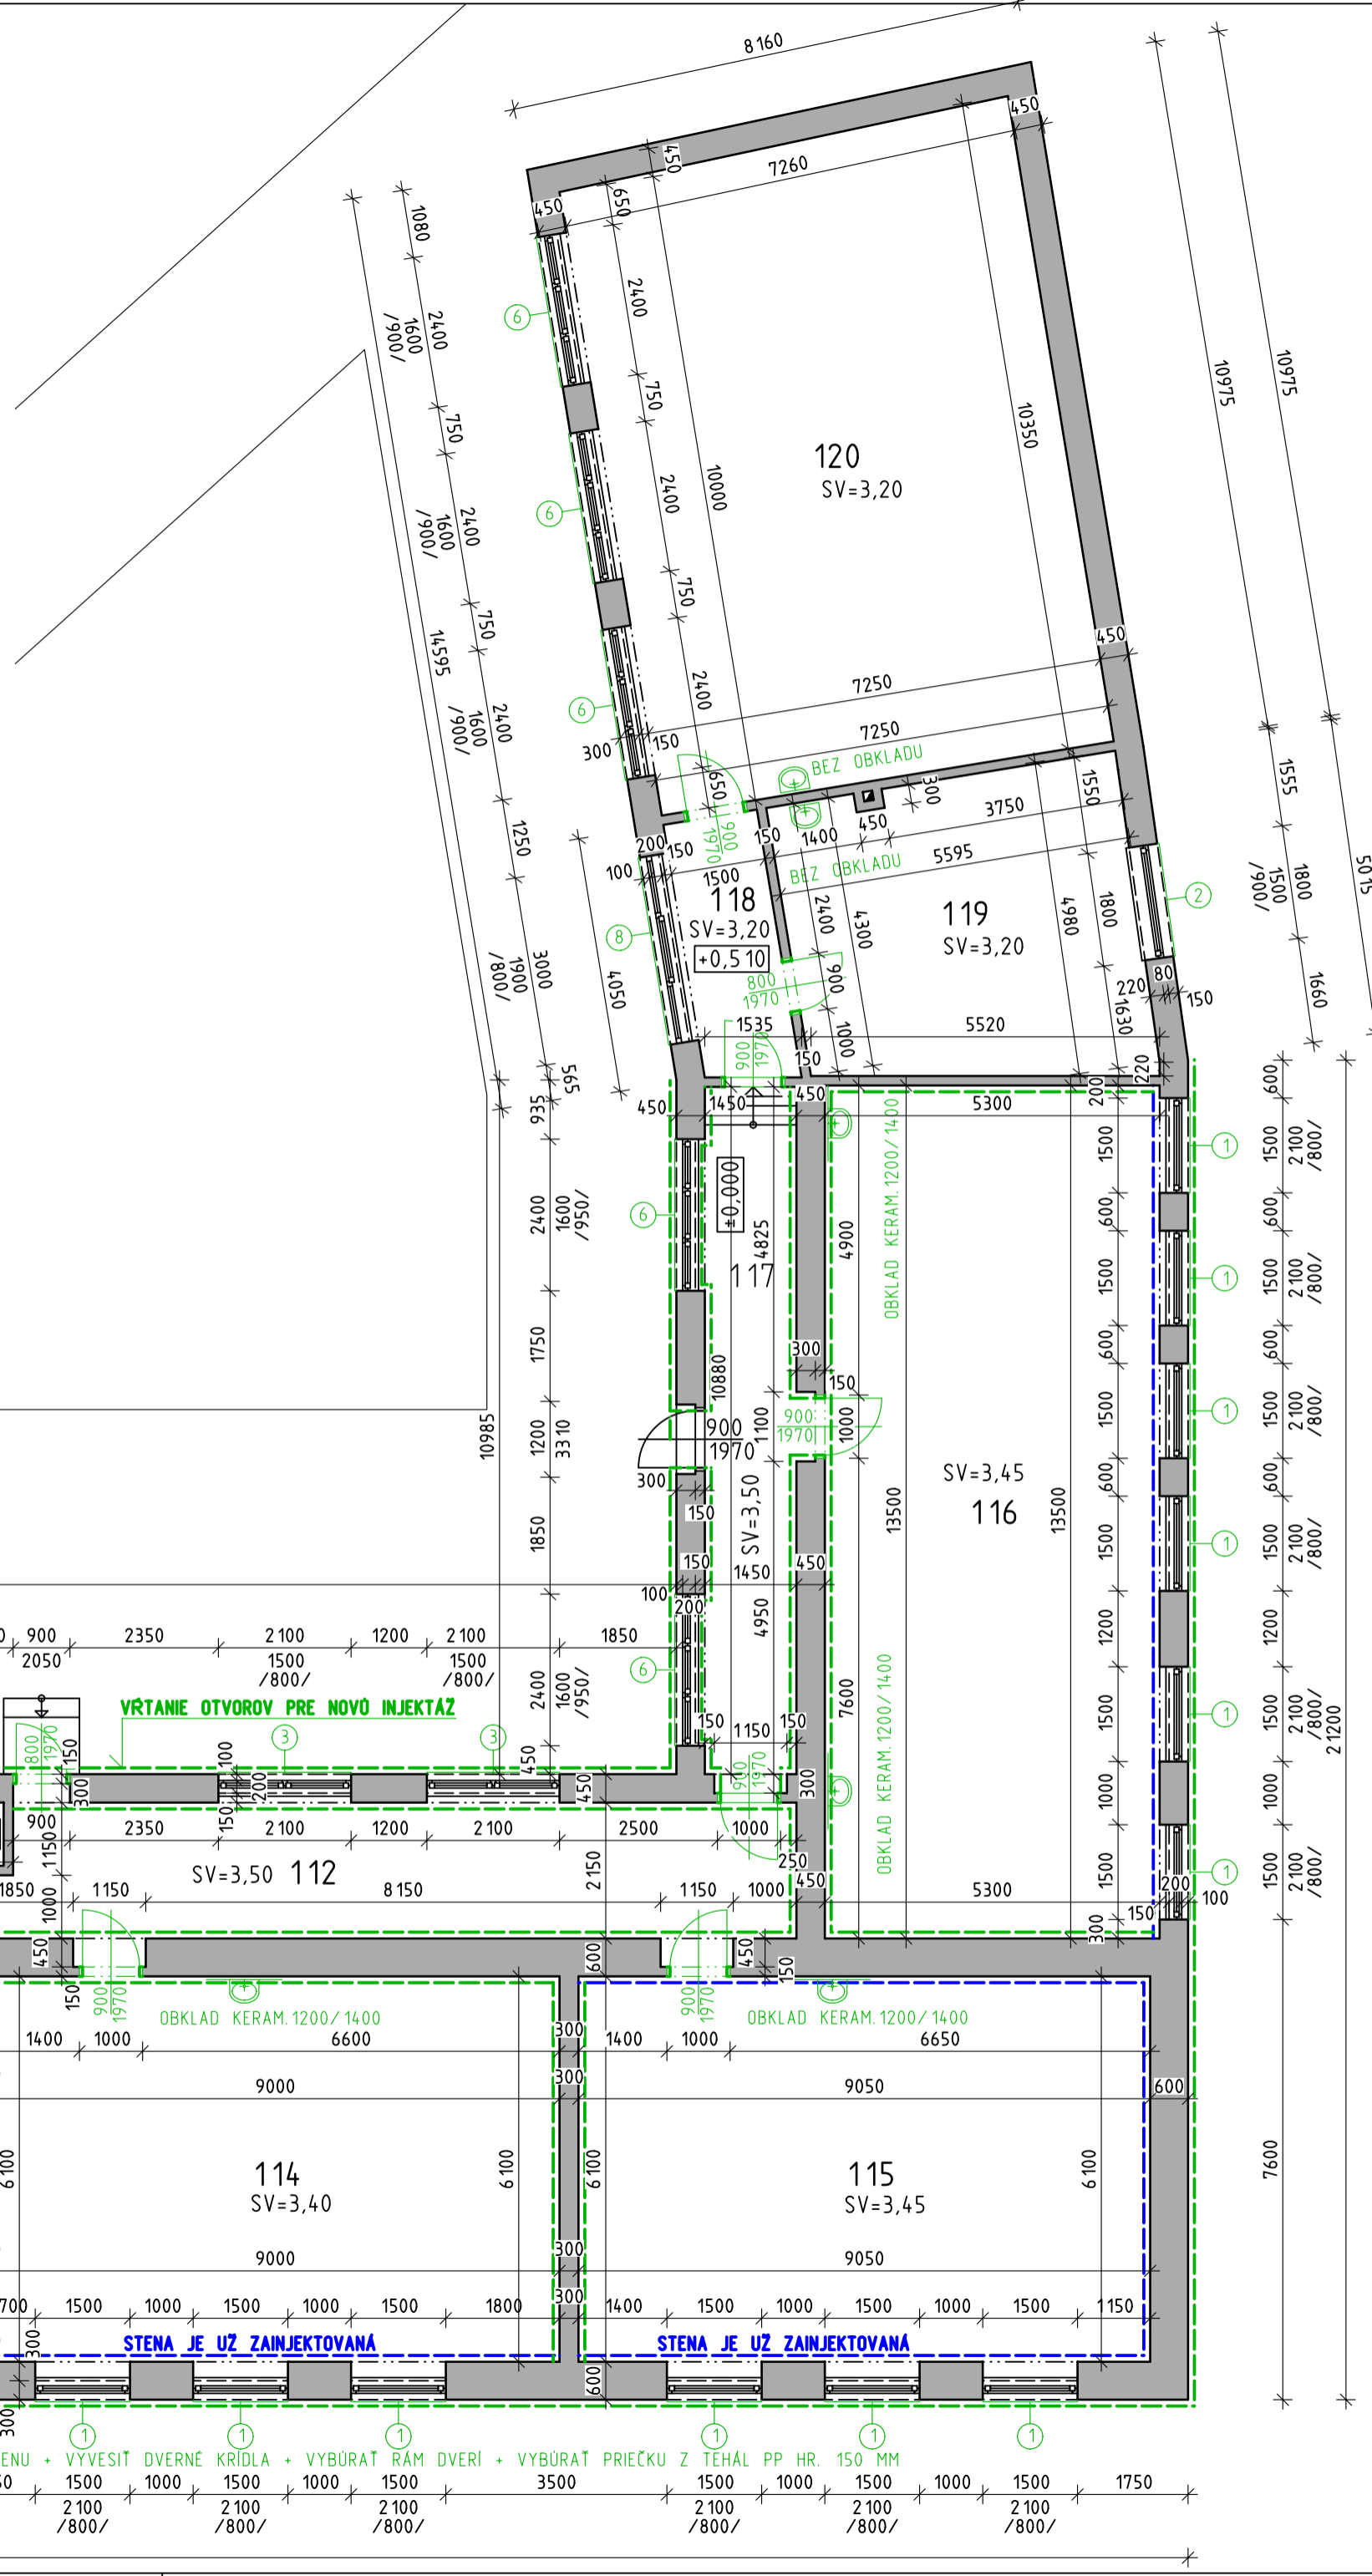

POZNÁMKY :

- o NA OBJEKTE SA OTLČÚ VŠETKY VNÚTORNÉ A VONKAJŠIE OMIETKY
- o NOVÉ VNÚTORNÉ A VONKAJŠIE OMIETKY - VIĎ NOVÝ STAV
- o PRI STAVEBNÝCH PRÁČACH JE NUTNÉ DODRŽAŤ VŠETKY BEZPEČNOSTNÉ PREDPISY AKO AJ PLATNÉ NORMY A TECHNOLOGICKÉ PREDPISY

- EXISTUJÚCE KONŠTRUKCIE
- BÚRACIE PRÁČE
- NOVÉ KONŠTRUKCIE
- EXISTUJÚCA INJEKTÁŽ
- VŔTANIE OTVOROV PRE NOVÚ INJEKTÁŽ
- NOVÁ INJEKTÁŽ

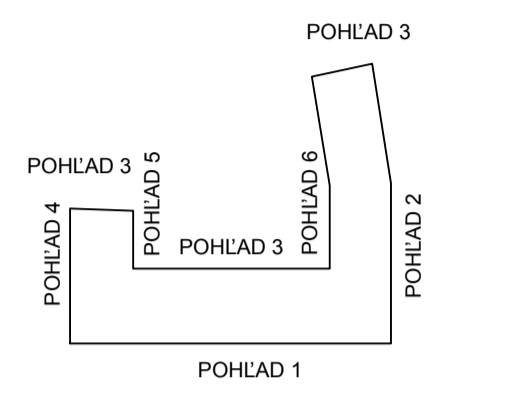



INVESTOR / STAVEBNÍK:
 OBEC KALINOVO, SNP 138/14, 985 01 KALINOVO
 GSM: 0911 298 211, E-MAIL: obec@kalinovo.sk

GENERÁLNY PROJEKTANT:
 KAROL KOVÁCS S. R. O., L. SVOBODU 8, 979 01 RIMAVSKÁ SOBOTA,
 GSM: 0915 977 135, E-MAIL: info@karolkovacs.sk

INŽINIERSKÁ ČINNOSŤ:
 OBEC KALINOVO, SNP 138/14, 985 01 KALINOVO
 GSM: 0911 298 211, E-MAIL: obec@kalinovo.sk

ODBORNÝ PROJEKTANTI:

STATIKA : ING. IVAN VANKO, BISKUPICKÁ ULICA 1259/1, 986 01 FILAKOVO, GSM: 0905 650 746, E-MAIL: vanko.ivan@orangemail.sk
 ZTI, ÚK : ING. GABRIELA NOVÁKOVÁ, ČERENČIANSKA 22, 979 01 RIMAVSKÁ SOBOTA, GSM: 0907 102 783, E-MAIL: gabrian@azet.sk
 ELEKTRO : ELEKTROPROJEKCIA RS, S.R.O., RIMAVSKÉ JANOVCE 20, 980 01, GSM: 0915 948 889, E-MAIL: petertopol@gmail.com
 PO : ING. ANDREA VALLAŠEKOVÁ, PH.D., V. P. TÓTHA 13, ZVOLEN, GSM: 0910 972 351, E-MAIL: andrea.vallasekova@gmail.com

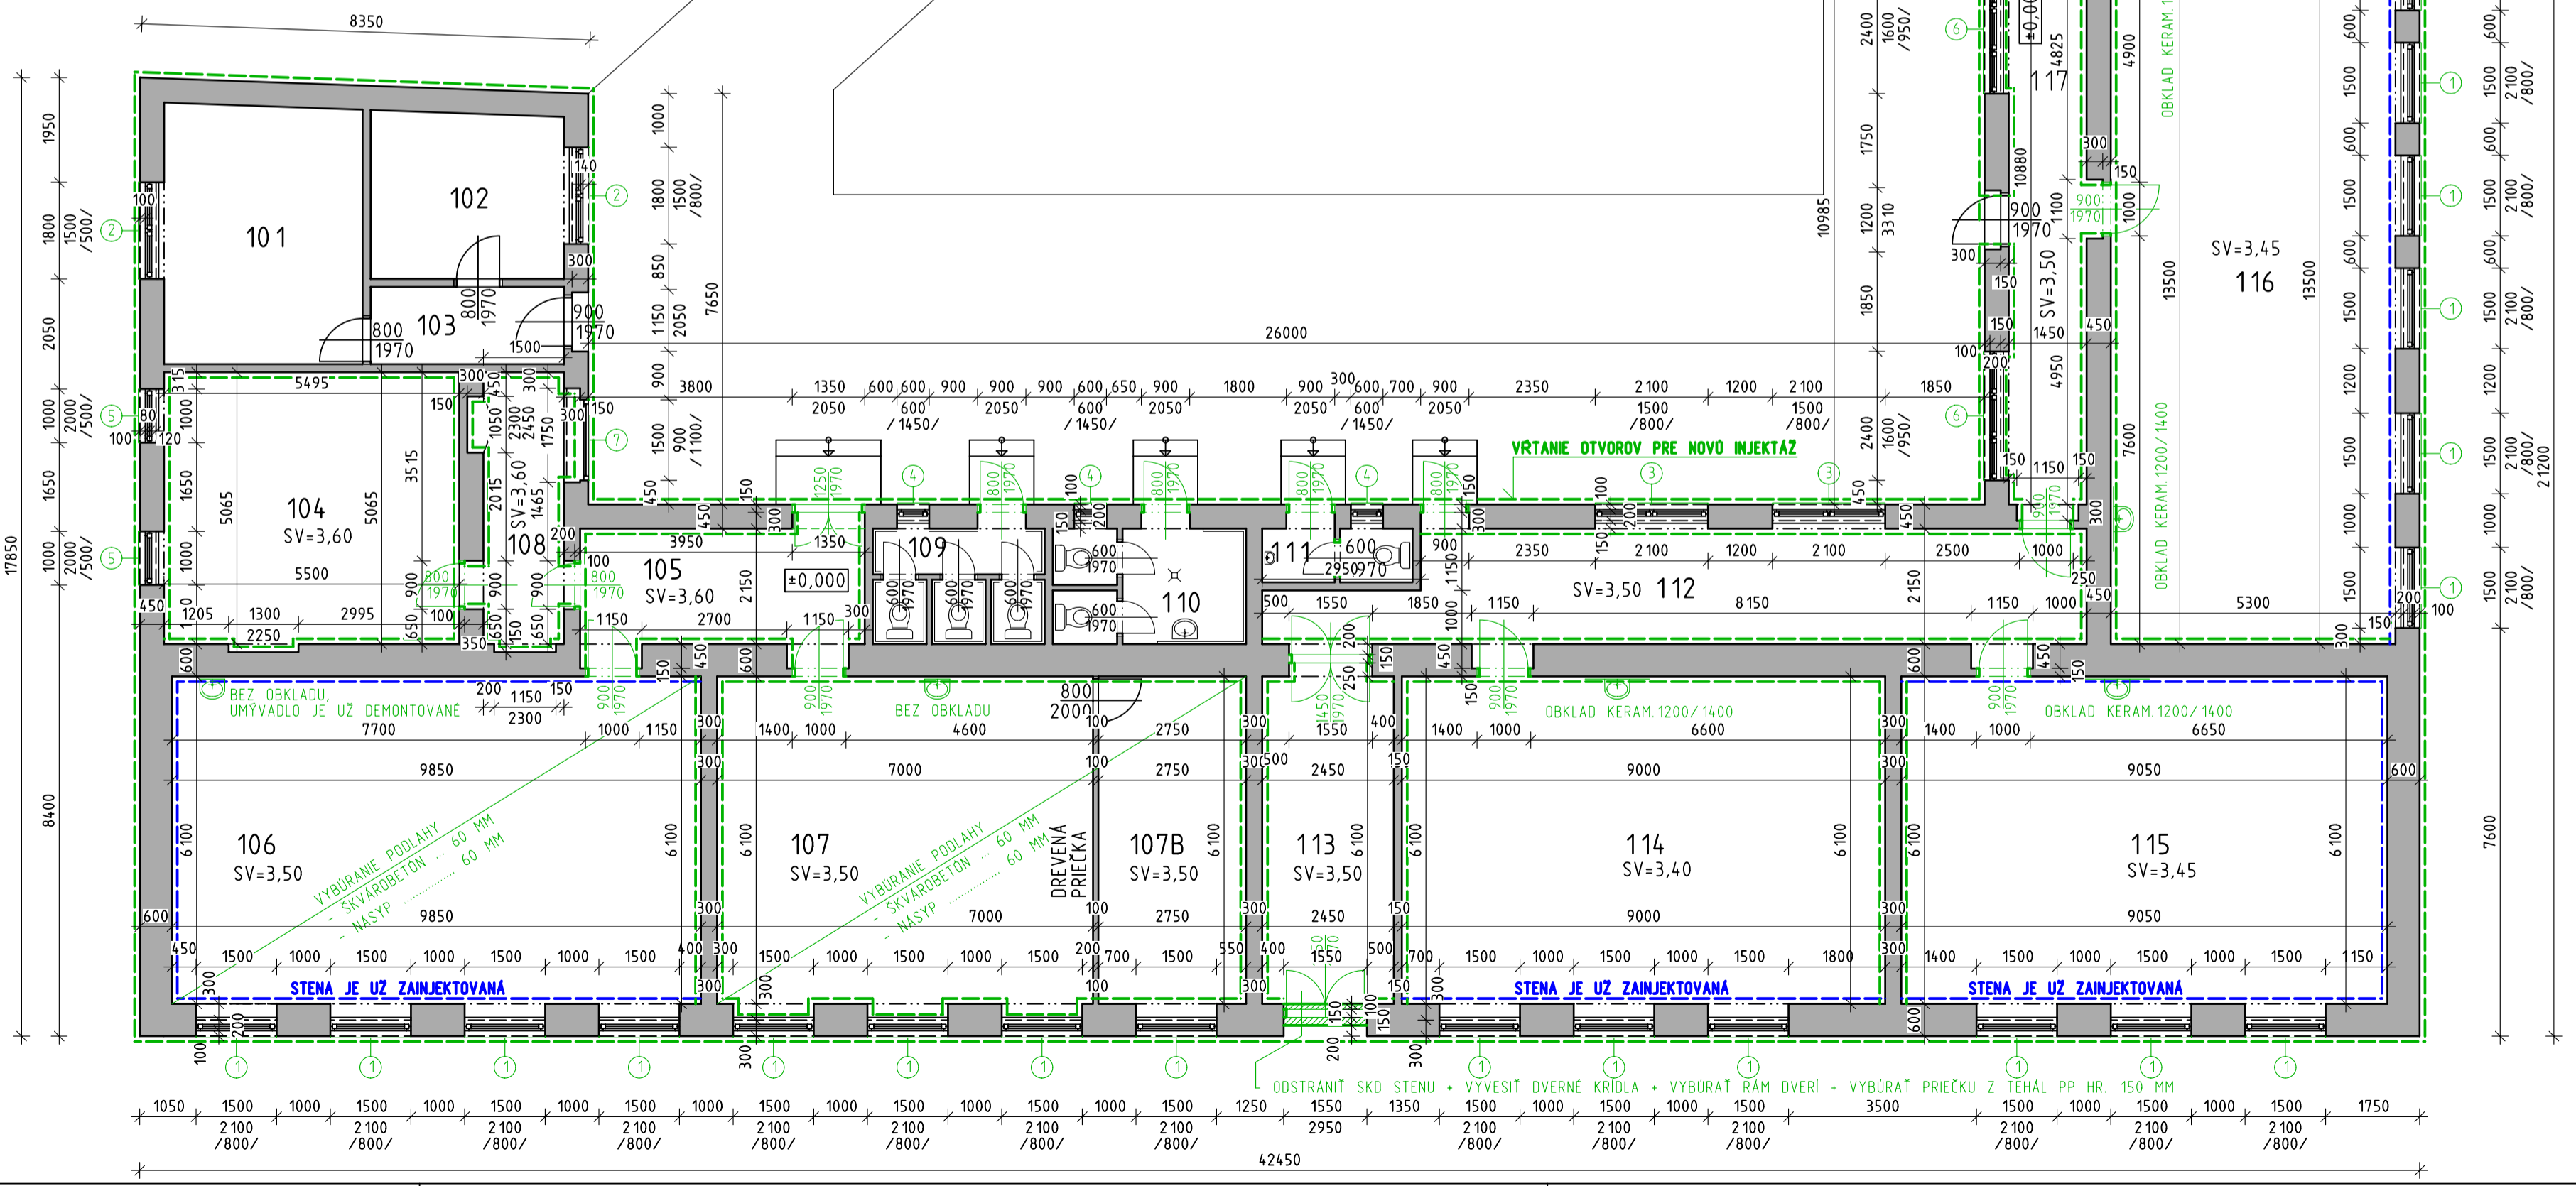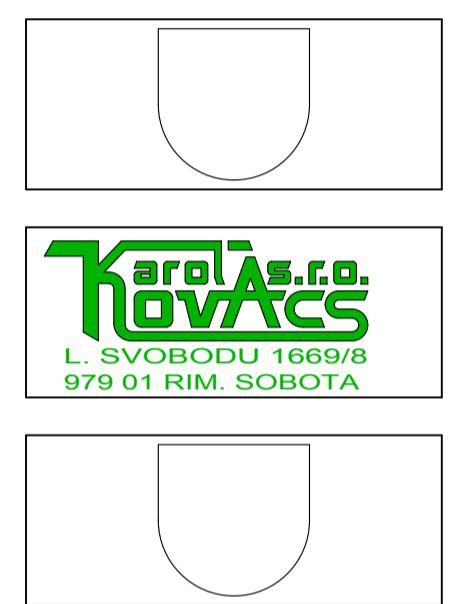

ZMENA	e		VÝKONAL	DÁTUM
	d			
	c			
	b			
	a			

VŠETKY PRÁVA VYHRADENÉ. ŽIADNA ČASŤ TEJTO PROJEKTOVEJ DOKUMENTÁCIE SA NESMIE REPRODUKOVÁŤ, UKLADAŤ DO INFORMAČNÝCH SYSTÉMOV, ALEBO ROZŠIROVAŤ AKÝMKOLIEK SPOSOBOM - ELEKTRONICKY, MECHANICKY, FOTOGRAFICKY ALEBO INAK BEZ PREDCHÁDZAJÚCEHO SÚHLASU MAJITEĽA AUTORSKÝCH PRÁV		SEVERKA	PEČIATKA A PODPIS
AUTOR NÁVRHU	KONTROLOVAL	ING. KAROL KOVÁCS	VLASTNÝ VÝKRESU
PROJEKTANT STAVBY	ZODP. PROJEKTANT	ING. KAROL KOVÁCS	KAROL KOVÁCS S. R. O.
VYPRACOVAL	KRESLIL	NEMETSCHKE ALLPLAN 2014	L. SVOBODU 8, 979 01 RIM. SOBOTA
STAVEBNÍK	OBEC KALINOVO, ZASTÚPENÁ OBECNÝM ÚRADOM		MOBIL +421 - 915 - 977 135
MIESTO STAVBY	OBEC KALINOVO, OKRES POLTÁR		ČÍSLO ZÁKAZKY 14-04
NÁZOV STAVBY	REKONŠTRUKCIA BUDOVY Č. 2, ZŠ S MŠ KALINOVO		FORMÁT 8 A4 - 700 x 420 MM
PARCELA	KALINOVO, KÚ KALINOVO P.Č. 1116/9 A 1116/41, LV 1		DÁTUM 01/2014
OBJEKT	STARÁ ZÁKLADNÁ ŠKOLA		MIERKA 1 : 100
OBŠAH	Pôdorys - BÚRACIE PRÁČE		STUPEŇ DSP
ČASŤ	E1.1 - ARCHITECTONICKÉ A STAVEBNÉ REŠENIE		ARCHIVNÉ ČÍSLO 14-004 ČÍSLO VÝKRESU E1.1.02.01