
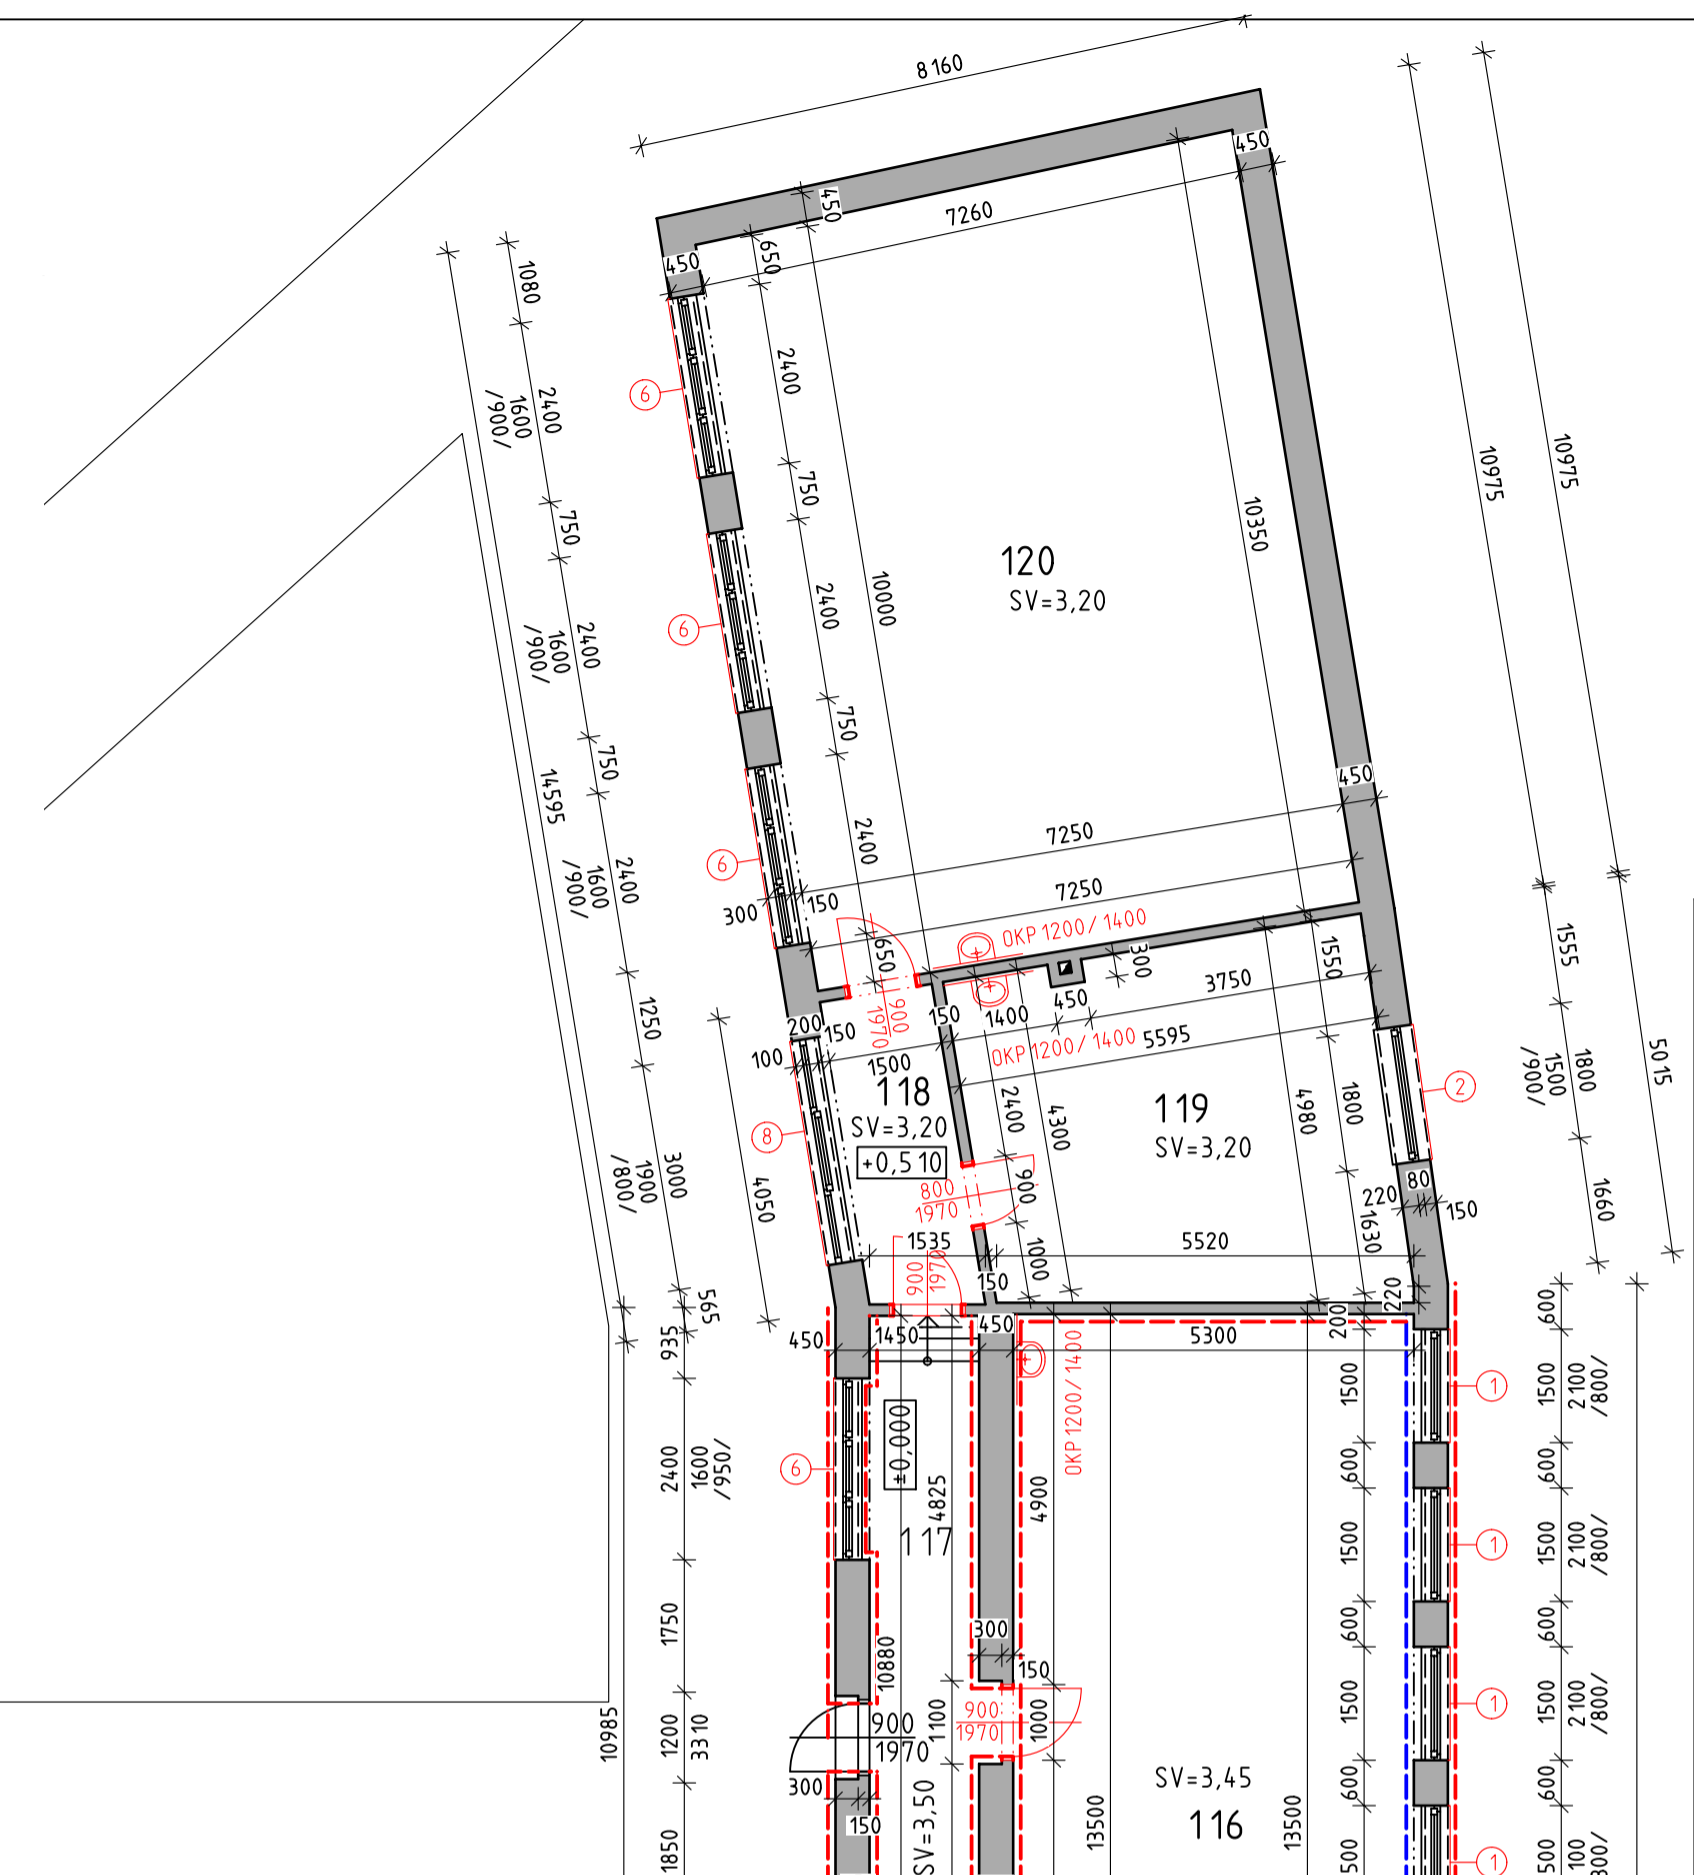


LEGENDA MIESTNOSTÍ

PČ	NÁZOV MIESTNOSTI	PLOCHA POKRYTIA M2	OBVOD MIEST. M	PODLAHA PŮVODNÁ	DEMONT. SOKLA M	PVC DEMONT. M2	PLOCHA STROPU M2	PODLAHA NOVÁ	PLOCHA KRONOSPAN M2
101	MIESTNOSŤ T-COM			x				x	
102	MIESTNOSŤ T-COM			x				x	
103	CHODBA			x				x	
104	KABINET	28,32	26,02	PVC	26,02	28,32	27,83	KRONOSPAN CASTELO CLICK ČEREŠŇA	28,32
105	ZÁDVERIE	12,84	17,30	TERAZZO			11,40	TERAZZO	
106	TRIEDA	61,87	34,30	BETÓN			60,07	KRONOSPAN CASTELO CLICK ČEREŠŇA	61,87
107	TRIEDA	44,05	28,00	PVC	28,00	44,05	42,70	KRONOSPAN CASTELO CLICK ČEREŠŇA	44,05
107B	KABINET	17,23	18,30	PVC	18,30	17,23	16,78	KRONOSPAN CASTELO CLICK ČEREŠŇA	17,23
108	CHODBA	8,93	15,43	TERAZZO			7,59	TERAZZO	
109	WC DIEVČATÁ	6,68	22,20	KERAMICKÁ DLAŽBA			6,32	KERAMICKÁ DLAŽBA	
110	WC CHLAPCI	7,77	18,70	KERAMICKÁ DLAŽBA			7,41	KERAMICKÁ DLAŽBA	
111	WC UČITELKY	3,06	10,30	KERAMICKÁ DLAŽBA			2,70	KERAMICKÁ DLAŽBA	
112	CHODBA	31,85	42,80	TERAZZO			29,61	TERAZZO	
113	SKLAD	15,49	17,80	TERAZZO				TERAZZO	
114	TRIEDA	56,25	32,00	PLÁVAJÚCA PODLAHA			54,90	PLÁVAJÚCA PODLAHA	
115	TRIEDA	56,56	32,10	PLÁVAJÚCA PODLAHA			55,21	PLÁVAJÚCA PODLAHA	
116	TRIEDA	72,90	39,40	PVC	39,40	72,90	71,55	KRONOSPAN CASTELO CLICK ČEREŠŇA	72,90
117	CHODBA	16,82	30,66	TERAZZO			15,77	TERAZZO	
118	ZÁDVERIE	6,74	11,68	TERAZZO			6,29	TERAZZO	
119	ZBOROVŇA	26,19	21,22	PVC	21,22	26,19	26,19	KRONOSPAN CASTELO CLICK ČEREŠŇA	26,19
120	TRIEDA	74,85	40,56	PVC	40,56	74,85	73,77	KRONOSPAN CASTELO CLICK ČEREŠŇA	74,85
	CELKOM	548,40	458,57		173,50	263,54	516,09		325,41


POZNÁMKY:
OKP 1200/1400 - OBKLAD KERAMICKÝ POROVINOVÝ 150/150 MM, DLŽKA = 1200 MM VÝSKA = 1400 MM

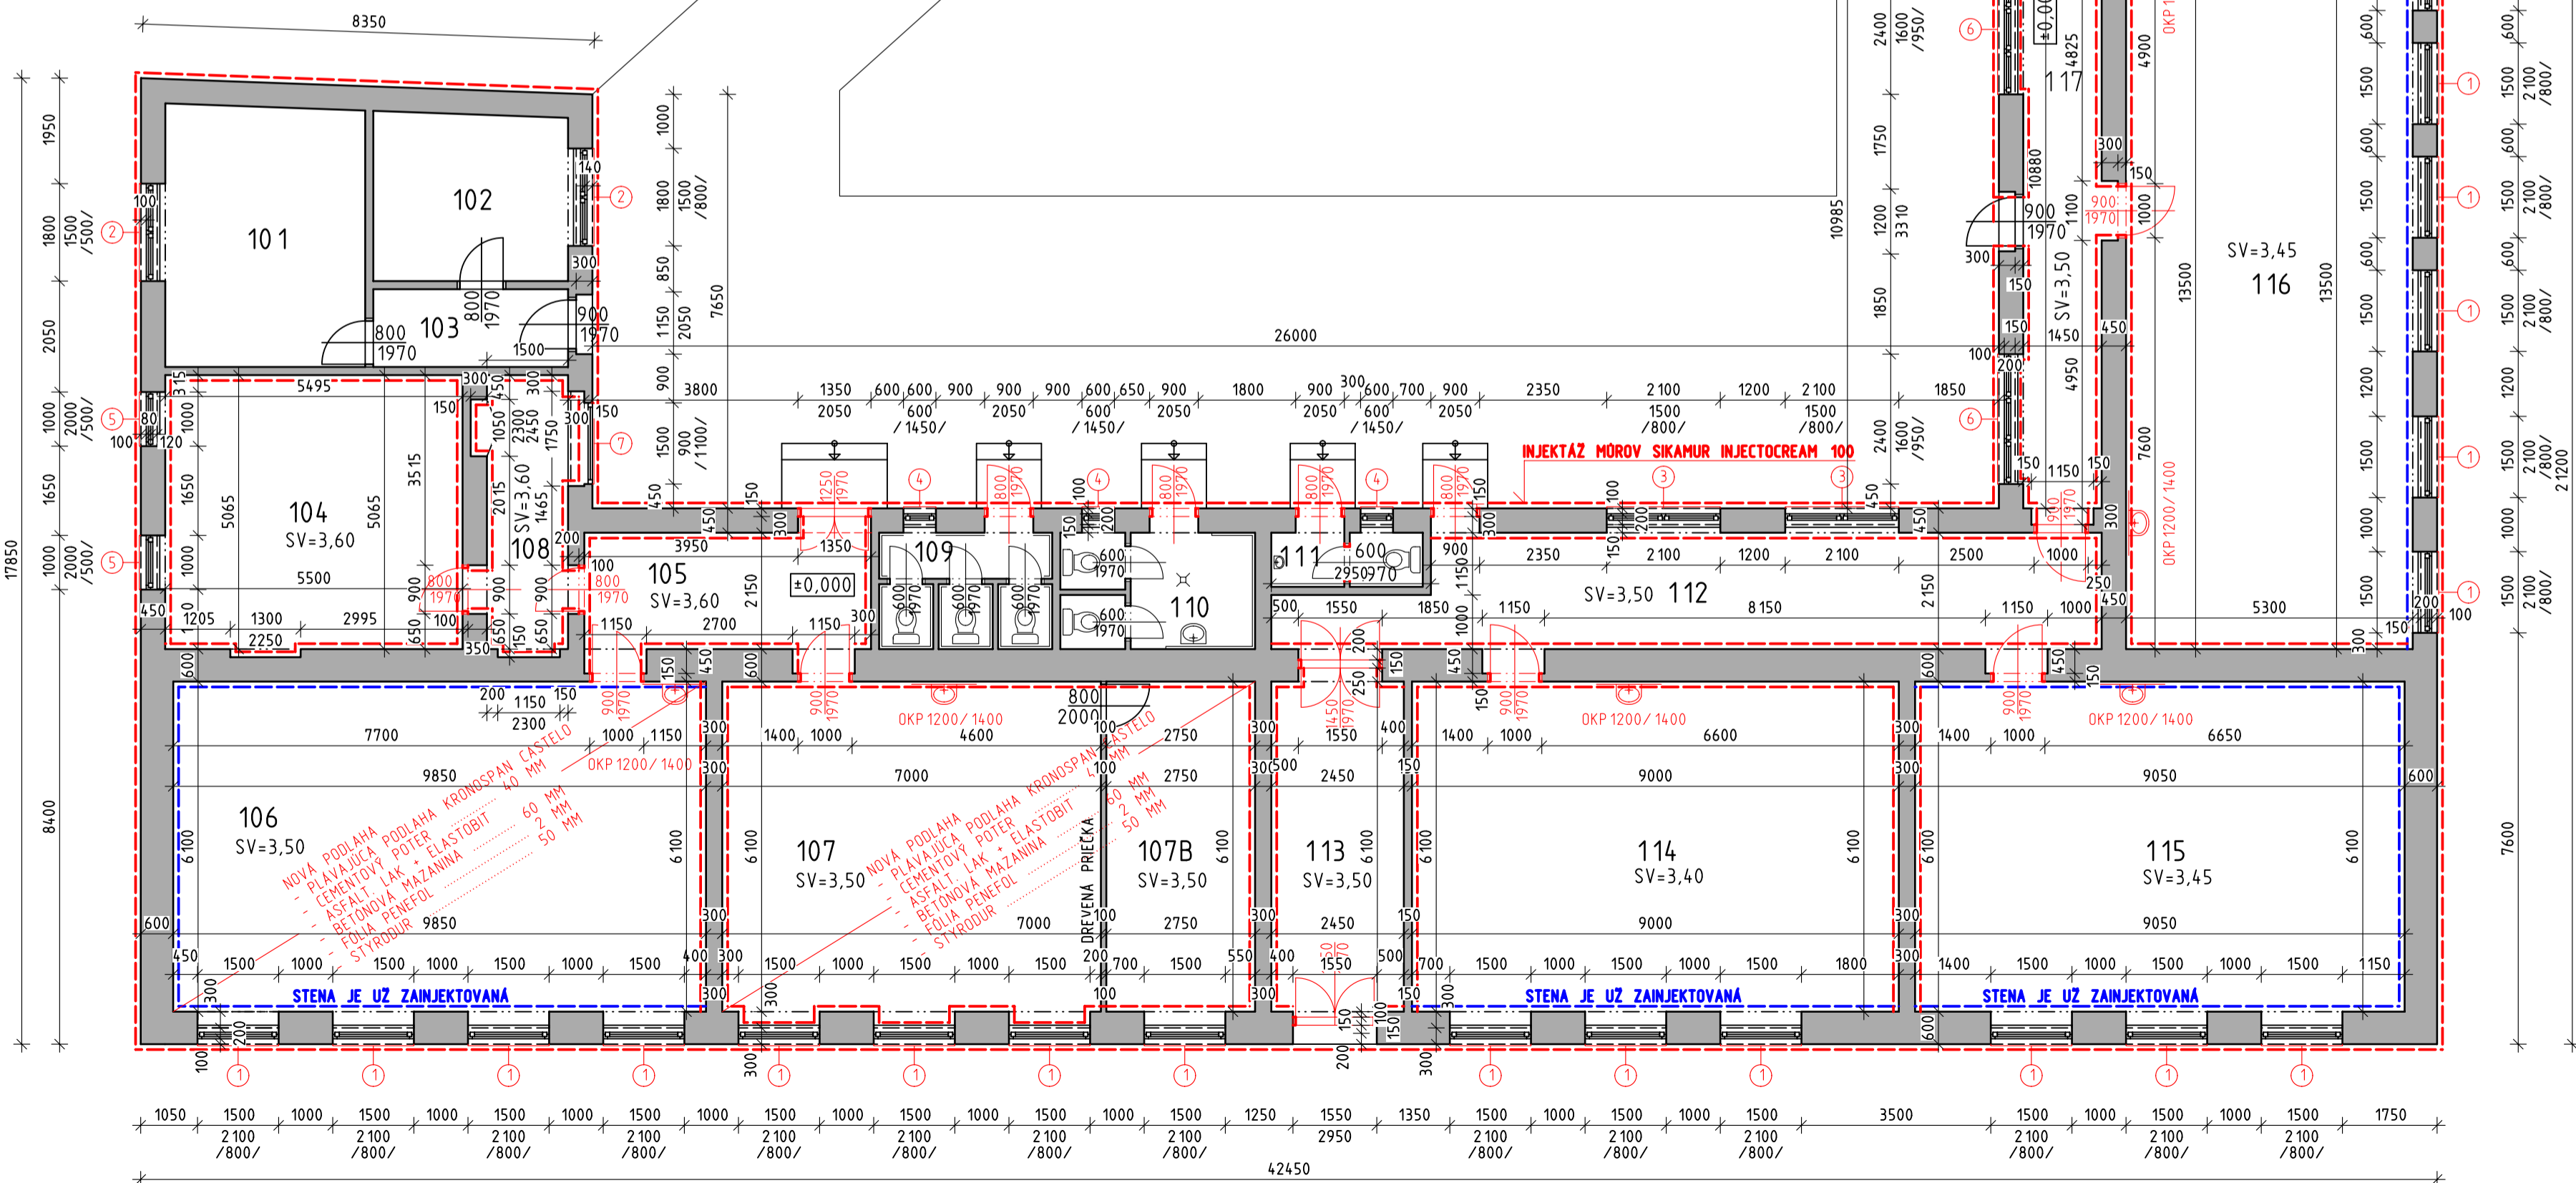

POZNÁMKY :

- o NOVÉ VNÚTORNÉ A VONKAJŠIE OMIETKY
 - PREDNÁSTREK - SIKAMUR 60 - SPOTREBA 3,00 KG/M2
 - OMIETKA STIEN HR. 20 MM - SIKAMUR 60 - SPOTREBA 17,00 KG/M2 A CM
- o PRI STAVEBNÝCH PRÁČACH JE NUTNÉ DODRŽAŤ VŠETKY BEZPEČNOSTNÉ PREDPISY AKO AJ PLATNÉ NORMY A TECHNOLOGICKÉ PREDPISY

- EXISTUJÚCE KONŠTRUKCIE
- BÚRACIE PRÁČE
- NOVÉ KONŠTRUKCIE
- EXISTUJÚCA INJEKTÁŽ
- VŔTANIE OTVOROV PRE NOVÚ INJEKTÁŽ
- NOVÁ INJEKTÁŽ SIKAMUR INJECTOCREAM 100

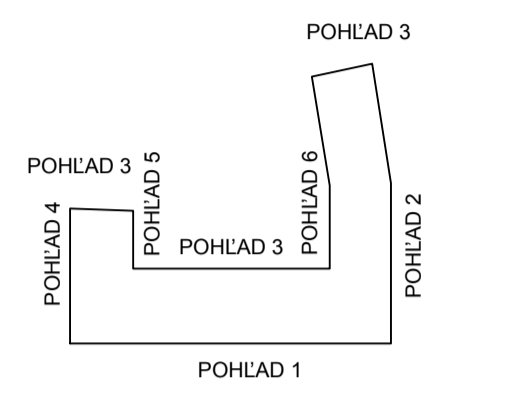

INVESTOR / STAVEBNÍK:
OBEC KALINOVO, SNP 138/14, 985 01 KALINOVO
GSM: 0911 298 211, E-MAIL: obec@kalinovo.sk

GENERÁLNY PROJEKTANT:
KAROL KOVÁCS S. R. O., L. SVOBODU 8, 979 01 RIMAVSKÁ SOBOTA,
GSM: 0915 977 135, E-MAIL: info@karolkovacs.sk

INŽINIERSKÁ ČINNOSŤ:
OBEC KALINOVO, SNP 138/14, 985 01 KALINOVO
GSM: 0911 298 211, E-MAIL: obec@kalinovo.sk

ODBORNÝ PROJEKTANTI:

STATIKA : ING. IVAN VANKO, BISKUPICKÁ ULICA 1259/1, 986 01 FILAKOVO, GSM: 0905 650 746, E-MAIL: vanko.ivan@orangemail.sk
ZTI, ÚK : ING. GABRIELA NOVÁKOVÁ, ČERENČIANSKA 22, 979 01 RIMAVSKÁ SOBOTA, GSM: 0907 102 783, E-MAIL: gabrian@azet.sk
ELEKTRO : ELEKTROPROJEKCIA RS, S.R.O., RIMAVSKÉ JANOVCE 20, 980 01, GSM: 0915 948 889, E-MAIL: petertopol@gmail.com
PO : ING. ANDREA VALLAŠEKOVÁ, PH.D., V. P. TÓTHA 13, ZVOLEN, GSM: 0910 972 351, E-MAIL: andrea.vallasekova@gmail.com

ZMENA	e	d	c	b	a	VYKONAL	DÁTUM

VŠETKY PRÁVA VYHRADENÉ. ŽIADNA ČASŤ TEJTO PROJEKTOVEJ DOKUMENTÁCIE SA NESMIE REPRODUKOVÁŤ, UKLADAŤ DO INFORMAČNÝCH SYSTÉMOV, ALEBO ROZŠIROVAŤ AKÝMKOLIEK SPOSOBOM - ELEKTRONICKY, MECHANICKY, FOTOGRAFICKY ALEBO INAK BEZ PREDCHÁDZAJÚCEHO SÚHLASU MAJITEĽA AUTORSKÝCH PRÁV

AUTOR NÁVRHU	KONTROLOVAL	ING. KAROL KOVÁCS	VLASTNÍK VÝKRESU
PROJEKTANT STAVBY	ZODP. PROJEKTANT	ING. KAROL KOVÁCS	KAROL KOVÁCS S. R. O.
VYPRACOVAL	KRESLIL	NEMETSCHKE ALLPLAN 2014	L. SVOBODU 8, 979 01 RIM. SOBOTA
STAVEBNÍK		OBEC KALINOVO, ZASTÚPENÁ OBECNÝM ÚRADOM	MOBIL +421 - 915 - 977 135
MIESTO STAVBY		OBEC KALINOVO, OKRES POLTÁR	ČÍSLO ZÁKAZKY 14-04
NÁZOV STAVBY		REKONŠTRUKCIA BUDOVY Č. 2, ZŠ S MŠ KALINOVO	FORMÁT 8 A4 - 700 x 420 MM
PARCELA		KALINOVO, KÚ KALINOVO P.Č. 1116/9 A 1116/41, LV 1	DÁTUM 01/2014
OBJEKT		STARÁ ZÁKLADNÁ ŠKOLA	MIERKA 1 : 100
OBŠAH		PŇDORYS - NOVÝ STAV	STUPEŇ DSP
ČASŤ		E1.1 - ARCHITEKTONICKÉ A STAVEBNÉ ŘEŠENIE	ARCHIVNÉ ČÍSLO 14-004 ČÍSLO VÝKRESU E1.1.02.02