




# ÚZEMNÝ PLÁN OBCE KALINOVO

## ZMENA A DOPLNOK Č. 3

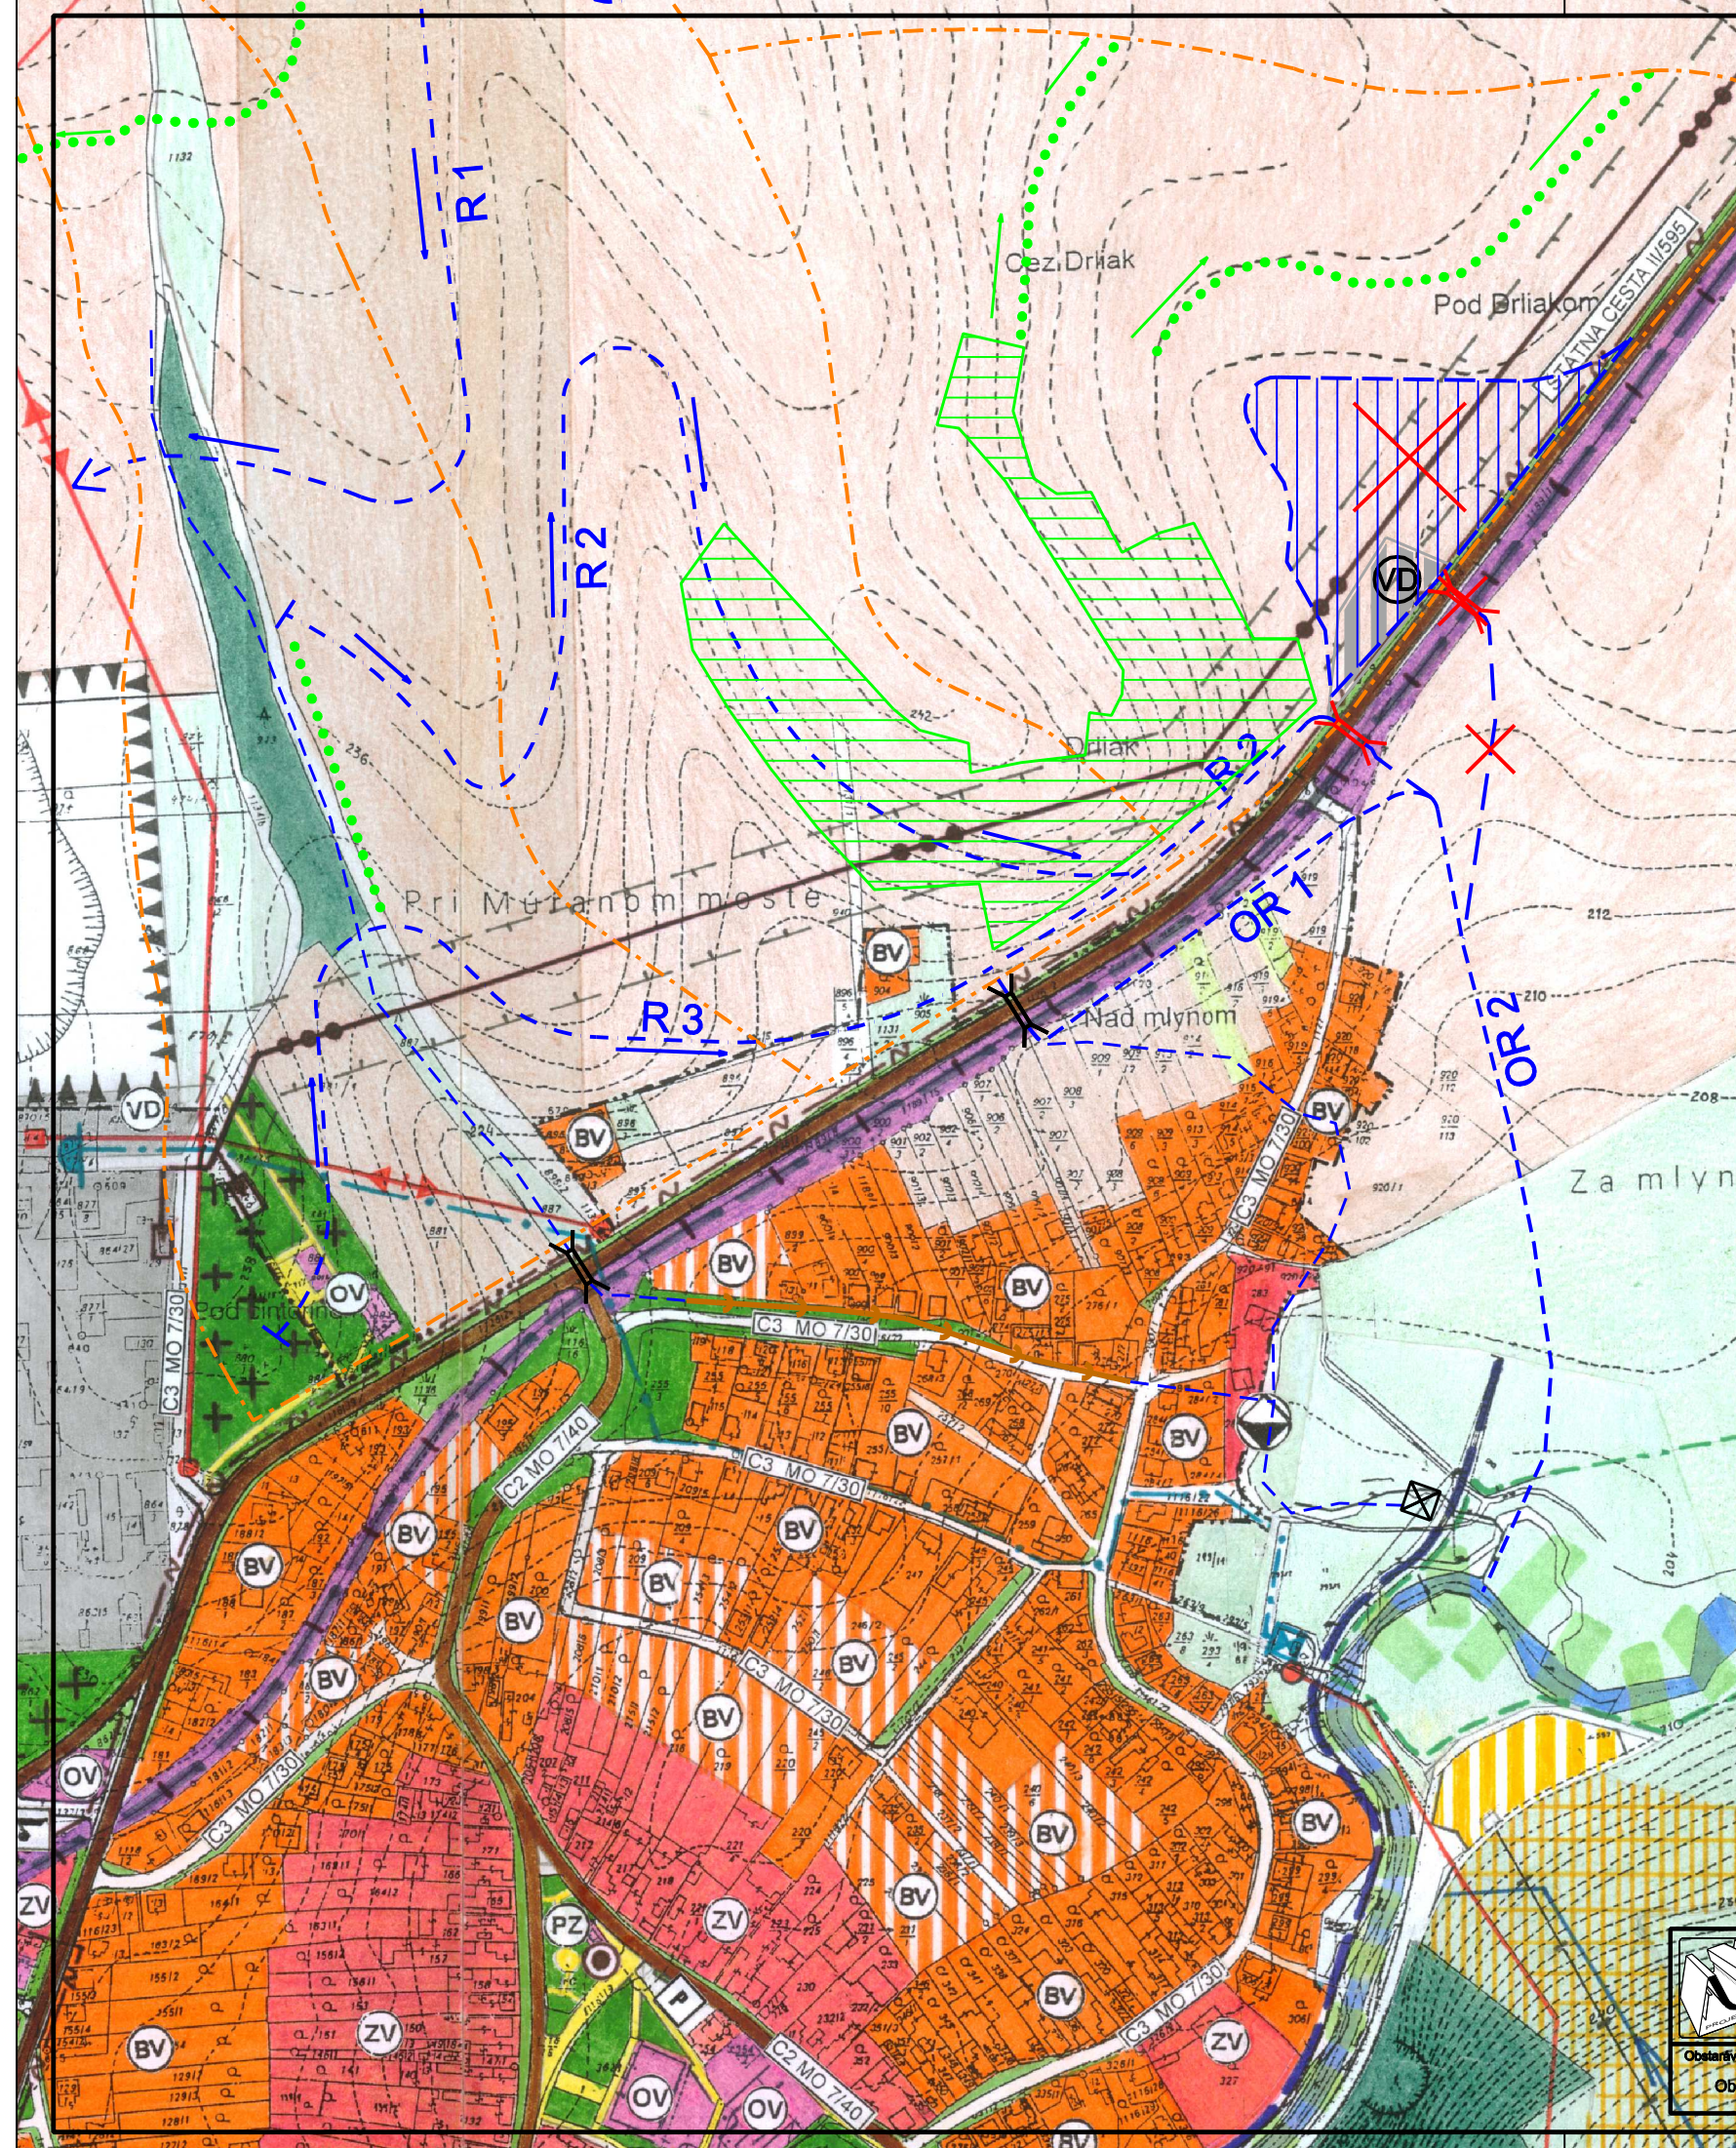

	PLOCHY PRE VÝROBU DROBNÚ
	PLOCHY A PRVKY NA ZRUŠENIE
	PREPUST
	HHRANICA PODOBIA OBČANSKYCH TOKOV
	OBČASNÝ VODNÝ TOK
	ZÁCHYTÝ RIGOL
	ODVODŇOVACÍ RIGOL
	PREPUST
	ZABŇAVACIE PÁSY
	TRVALÝ TRÁVNÝ PORAST (SKLON SVAHU NAD 7 STUPŇOV)
	KANALIZAČNÝ ZBERAČ NA MLYNSKEJ ULICI
	HHRANICA ZASTAVANÉHO ÚZEMIA K 1.1.1990
	PAMIATKOVÉ CHRÁNENÉ OBJEKTY
	OCHRANNÉ PÁSMA
	HHRANICA DOBÝVACIEHO PRIESTORU
	HHRANICA CHRÁNENÉHO LOŽISKOVÉHO ÚZEMIA
FUNKČNÉ PLOCHY URBANIZOVANÉHO ÚZEMIA	
	PLOCHY PRE FUNKCIU BÝVANIA - RODINNÉ DOMY
	PLOCHY PRE FUNKCIU BÝVANIA - BYTOVÉ DOMY
	PLOCHY ZMIEŠANÉ PRE FUNKCIU BÝVANIA A VYBAVENOSTI
	PLOCHY PRE ŠPORT A REKREÁCIU
	PLOCHY PRE ZIMNÉ ŠPORTY A REKREÁCIU
	PLOCHY VYBAVENOSTI
	PLOCHY PRE PRŮMYSEL, DROBNÚ VÝROBU A TECHNICKÚ VYBAVENOST
	PLOCHY PRE POĽNOHOSPODÁRSKÚ VÝROBU
	PLOCHY VEREJNEJ ZELENÉ
	PLOCHY LINIÍ ÚRNŮV
	PLOCHY SÚKROMNEJ ZELENÉ - ZÁHRAD
	PLOCHY TRVALÝCH TRÁVNATÝCH PORASTOV
	PLOCHY ORNEJ PŮDY
	PLOCHY LESEJ PŮDY
	VODNÉ TOKY A VODNÉ PLOCHY
TECHNICKÉ VYBAVENIE ÚZEMIA	
	ŽELEZNIČNÁ TRÁŤ
	ŽELEZNIČNÁ VLEČKA
	ŽELEZNIČNÁ STANICA
	ŽELEZNIČNÁ ZASTÁVKA
	AUTOBUSOVÁ ZASTÁVKA
	VEREJNÉ PARKOVISKÁ
	ŠTÁTNE CESTY - ZBERNÉ KOMUNIKÁCIE B2
	KOMUNIKÁCIE OBSLUŽNÉ C2
	KOMUNIKÁCIE OBSLUŽNÉ C3 A KOMUNIKÁCIE ÚČELOVÉ
	KOMUNIKÁCIE PRE PEŠÍCH
	DIAĽKOVÁ CYKLISTICKÁ TRASA POPLŇM
	HROMADNÉ GARÁŽE
	LYŽIARSKY VLEK
	HRADZA VODNEHO TOKU SPEL
	MINERÁLNY PRAMEN
	TRASA SKUPINOVÉHO VODOVODU MÁLINEC
	PRÍRODNÉ VODOVODNÉ POTRUBIE KALINOVO
	ZÁSObNÉ VODOVODNÉ POTRUBIE
	VODOJEM PITNEJ VODY
	VODOJEM ÚŽTKOVEJ VODY
	ČERPAČIA STANICA PITNEJ VODY
	ČERPAČIA STANICA ÚŽTKOVEJ VODY
	PRÍRODNÉ POTRUBIE ÚŽTKOVEJ VODY PRE ŽAROMAT
	ČISTIAREŇ ODPADOVÝCH VŮD
	22 KV ELEKTRICKÉ VEDENIE VZDUŠNÉ
	22 KV ELEKTRICKÉ VEDENIE VZDUŠNÉ NA ZRUŠENIE
	TRANSFORMAČNÁ STANICA STOŽAROVÁ
	TRANSFORMAČNÁ STANICA MUROVANÁ
	ELEKTRICKÉ VEDENIE 22 KV KÁBLOVÉ
	VTL PLYNOVOD
	REGULAČNÁ STANICA PLYNU
	TRASA DIAĽKOVÉHO OPTICKÉHO KÁBLA
FUNKČNÉ PLOCHY EKOLOGICKEJ STABILITY ÚZEMIA	
	REGIONÁLNE HYDRICKÉ BIOCENTRUM
	REGIONÁLNY HYDRICKÝ BIOKORIDOR
	LOKÁLNY HYDRICKÝ BIOKORIDOR
	HHRANICA CHFK MEANDRE IPCA
	LOKALITY FRITILLARIA MELEAGRIS
	PHO II VNÚTROBNÉ

	NÁVRH PRIESTOROVÉHO USPORIADANIA A FUNKČNÉHO VYUŽÍVANIA ÚZEMIA		Číslo výkresu: <b>3</b>
	Autor dokumentácie	Ing. arch. Jozef Džika	
	Zodpovedný odborný projektant	Ing. arch. Jozef Džika	Dátum: Jún 2020 Mierka: 1:5000
	Obec Kalinovo	Obec Kalinovo	