




ÚZEMNÝ PLÁN OBCE KALINOVO

ZMENA A DOPLNOK č. 3

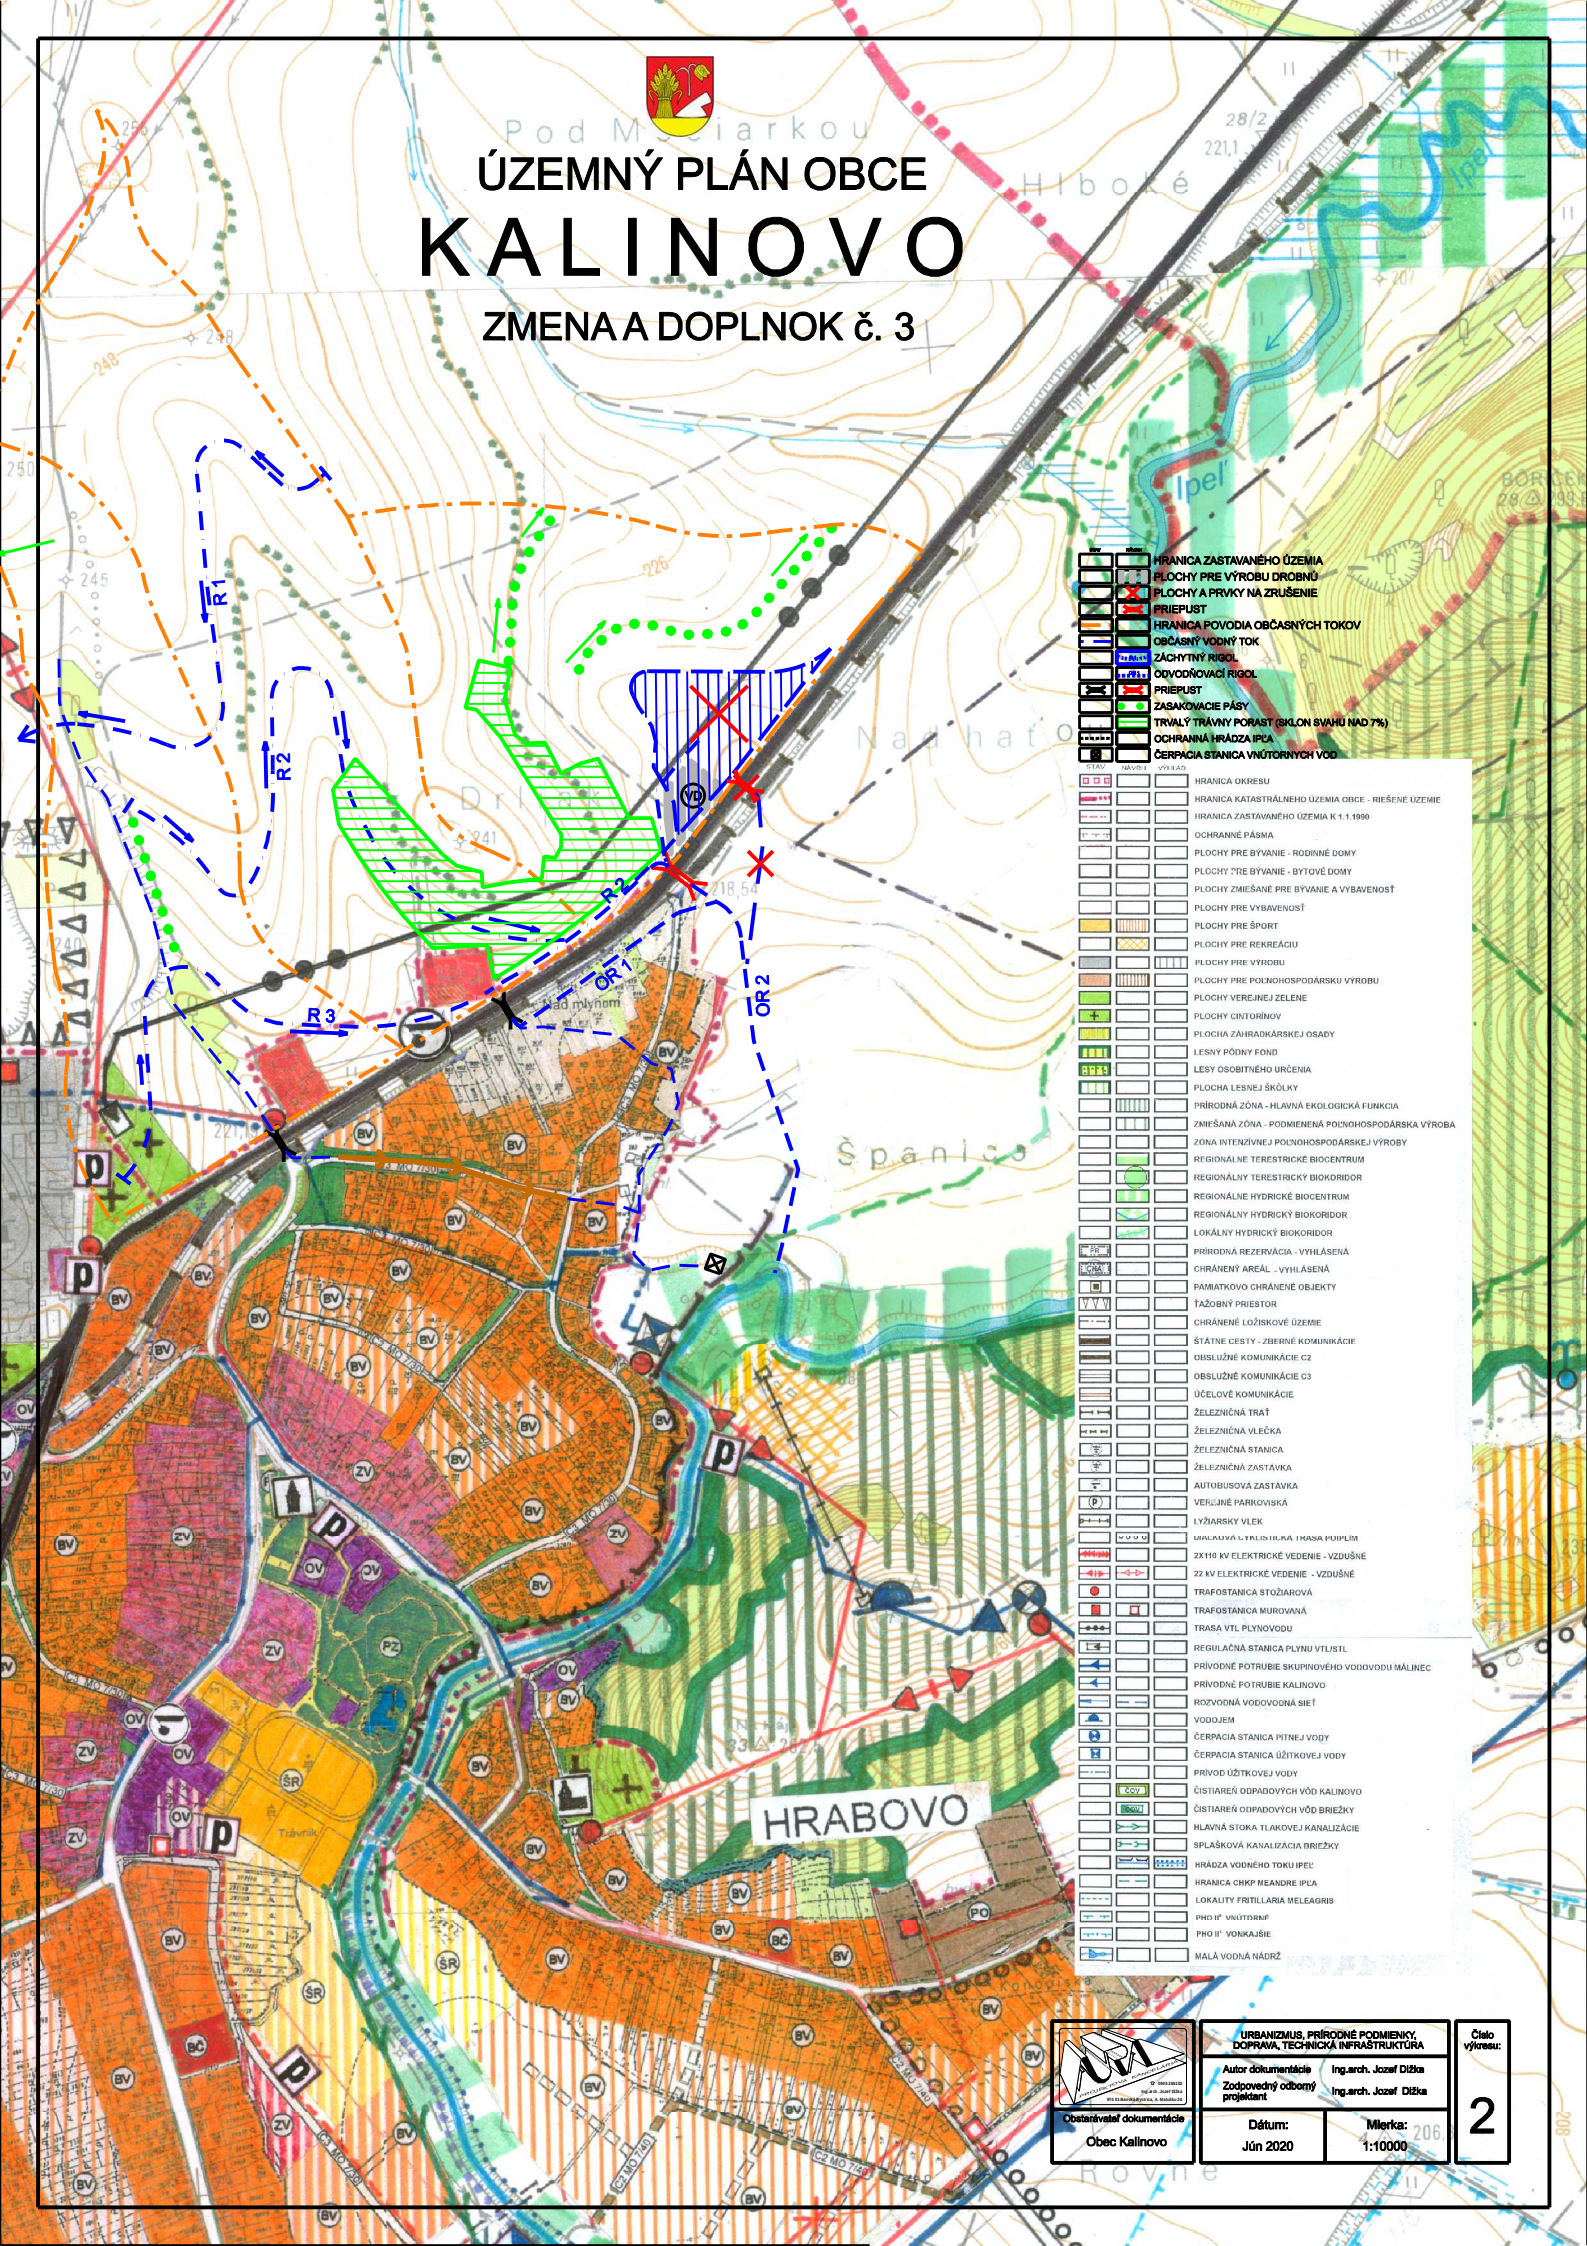

	HRANICA ZASTAVANÉHO ÚZEMIA
	PLOCHY PRE VÝROBU DROBNÚ
	PLOCHY A PRVKY NA ZRUŠENIE
	PRIEPUST
	HRANICA POVODIA OBČASNÝCH TOKOV
	OBČASNÝ VODNÝ TOK
	ZACHYTNY RIGOL
	ODVODŇOVACÍ RIGOL
	PRIEPUST
	ZASADKOVACIE PÁSY
	TRVALÝ TRÁVNÝ PORAST (SKLON SVAHU NAD 7%)
	OCHRANNÁ HRÁDZA PĽA
	CERPAČIA STANICA VNÚTORNÝCH VOD
	HRANICA OKRESU
	HRANICA KATASTRÁLNEHO ÚZEMIA OBCE - RIEŠENÉ ÚZEMIE
	HRANICA ZASTAVANÉHO ÚZEMIA K 1.1.1990
	OCHRANNÉ PÁSMA
	PLOCHY PRE BYVANIE - RODINNÉ DOMY
	PLOCHY PRE BYVANIE - BYTOVÉ DOMY
	PLOCHY ZMIEŠANE PRE BYVANIE A VÝBAVENOSŤ
	PLOCHY PRE VÝBAVENOSŤ
	PLOCHY PRE ŠPORT
	PLOCHY PRE REKREÁCIU
	PLOCHY PRE VÝROBU
	PLOCHY PRE POĽNOHOSPODÁRSKU VÝROBU
	PLOCHY VEREJNEJ ZELENE
	PLOCHY CINTORÍNOV
	PLOCHA ZAHRADKÁRSKEJ OSADY
	LESNÝ PŮDNY FOND
	LESY OSOBNÉHO URČENIA
	PLOCHA LESNÉJ ŠKŮLKY
	PRIRODNÁ ZÓNA - HLAVNÁ EKOLOGICKÁ FUNKCIA
	ZMIEŠANÁ ZÓNA - PODMIENENÁ POĽNOHOSPODÁRSKA VÝROBA
	ZÓNA INTENZÍVNEJ POĽNOHOSPODÁRSKEJ VÝROBY
	REGIONÁLNE TERESTRICKÉ BIOCENTRUM
	REGIONÁLNY TERESTRICKÝ BIOKORIDOR
	REGIONÁLNE HYDRICKÉ BIOCENTRUM
	REGIONÁLNY HYDRICKÝ BIOKORIDOR
	LOKÁLNY HYDRICKÝ BIOKORIDOR
	PRIRODNÁ REZERVÁCIA - VYHLÁSENÁ
	CHRÁNENÝ AREÁL - VYHLÁSENÁ
	PAMÁTKOVO CHRÁNENÉ OBJEKTY
	TAŽOBNÝ PRIESTOR
	CHRÁNENÉ LOŽISKOVÉ ÚZEMIE
	ŠTÁTNE CESTY - ZBERNÉ KOMUNIKÁCIE
	OBSLUŽNÉ KOMUNIKÁCIE C2
	OBSLUŽNÉ KOMUNIKÁCIE C3
	ÚČELOVÉ KOMUNIKÁCIE
	ŽELEŽNICA TRAT
	ŽELEŽNICA VLEČKA
	ŽELEŽNICA STANICA
	ŽELEŽNICA ZASTÁVKA
	AUTOBUSOVÁ ZASTÁVKA
	VEĽKÉ PÁRKOVISKÁ
	LYŽIARSKY VLEK
	URADNÁ VÝSTRAŽNÁ LAMPA PULPIM
	2X110 kV ELEKTRICKÉ VEDENIE - VZDUŠNÉ
	22 kV ELEKTRICKÉ VEDENIE - VZDUŠNÉ
	TRAFOSTANICA STŮŽAROVÁ
	TRAFOSTANICA MUROVANÁ
	TRASA VTL PLYNOVODU
	REGULAČNÁ STANICA PLYNU VTLSTI
	PRÍVODNÉ POTRUBIE SKUPINOVÉHO VODOVODU HÁLNEC
	PRÍVODNÉ POTRUBIE KALINOVO
	ROZVODNÁ VODOVODNÁ SIET
	VODOJEM
	CERPAČIA STANICA PITNÉJ VODY
	CERPAČIA STANICA ÚŽITKOVEJ VODY
	PRÍVOD ÚŽITKOVEJ VODY
	ČISTIAREŇ ODPADOVÝCH VÔD KALINOVO
	ČISTIAREŇ ODPADOVÝCH VÔD BRIEŽKY
	HLAVNÁ STOKA TLAKOVEJ KANALIZÁCIE
	SPLAŠKOVÁ KANALIZÁCIA BRIEŽKY
	HRADZA VODNEHO TOKU IPEL
	HRANICA CHKP REANDRE IPEL
	LOKALITY FRITILLARIA MELEAGRIS
	PHO II' VNÚTORNÝ
	PHO II' VONKAJŠIE
	MAĽÁ VODNÁ NÁDRŽ



URBANIZMUS, PRÍRODNÉ POODMIENKY, DOPRAVA, TECHNICKÁ INFRAŠTRUKTÚRA	Číslo výkresu:
Autor dokumentácie Ing.arch. Jozef Džika	2
Zodpovedný odborný projektant Ing.arch. Jozef Džika	
Dátum: Jún 2020	Mierka: 1:10000