




ÚZEMNÝ PLÁN OBCE KALINOVO

ZMENA A DOPLNOK č. 3

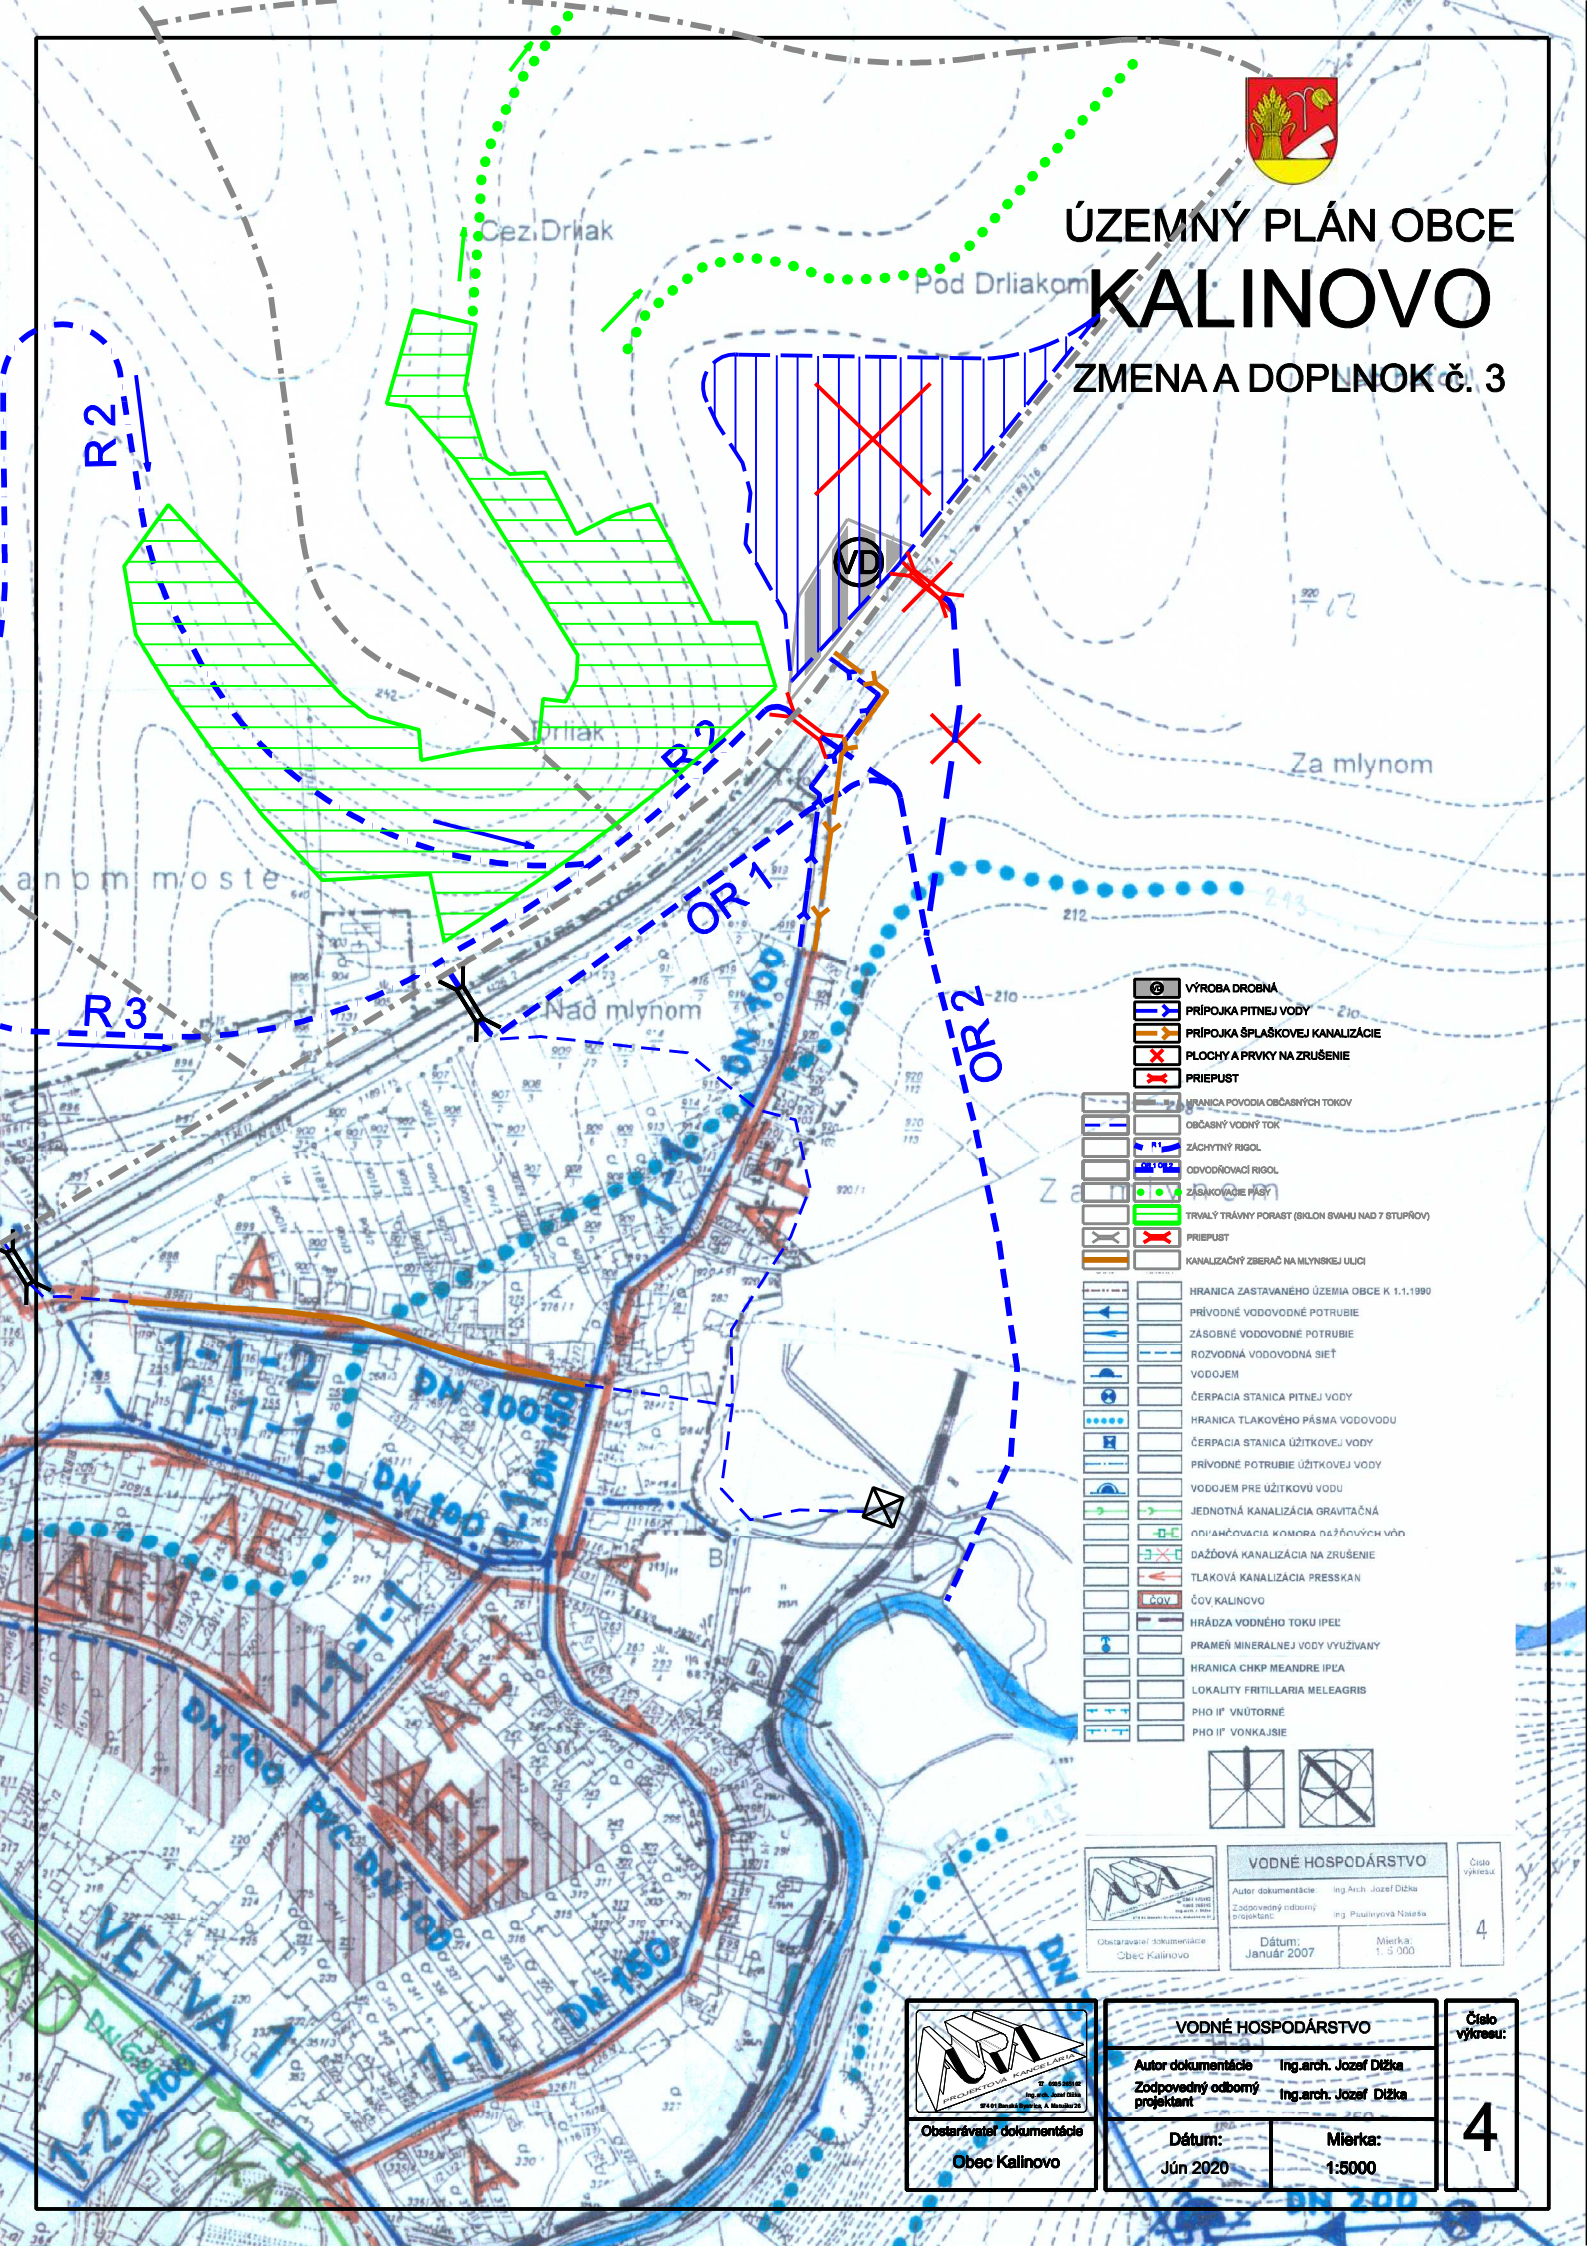

	VÝROBA DROBNÁ
	PRÍPOJKA PITNEJ VODY
	PRÍPOJKA ŠPLAŠKOVEJ KANALIZÁCIE
	PLOCHY A PRVKY NA ZRUŠENIE
	PRIEPUST
	HRANICA POVODIA OBČASNÝCH TOKOV
	OBČASNÝ VODNÝ TOK
	ZÁCHYTNÝ RIGOL
	ODVODŇOVACÍ RIGOL
	ZÁSAKOVACIE PÁSY
	TRVALÝ TRÁVNÝ PORAST (SKLON SVAHU NAD 7 STUPŇOV)
	PRIEPUST
	KANALIZAČNÝ ZBERAČ NA MLYNskej ULICI
	HRANICA ZASTAVANÉHO ÚZEMIA OBCE K 1.1.1990
	PRÍVODNÉ VODOVODNÉ POTRUBIE
	ZÁSOBNÉ VODOVODNÉ POTRUBIE
	ROZVODNÁ VODOVODNÁ SIET'
	VODOJEM
	ČERPAČIA STANICA PITNEJ VODY
	HRANICA TLAKOVÉHO PÁSMO VODOVODU
	ČERPAČIA STANICA ÚŽITKOVEJ VODY
	PRÍVODNÉ POTRUBIE ÚŽITKOVEJ VODY
	VODOJEM PRE ÚŽITKOVÚ VODU
	JEDNOTNÁ KANALIZÁCIA GRAVITAČNÁ
	ODPAČOVACIA KOMORA NA ZRUŠENIE
	DAŽDĽOVÁ KANALIZÁCIA NA ZRUŠENIE
	TLAKOVÁ KANALIZÁCIA PRESSKAN
	ČOV KALINOVO
	HRÁDZA VODNEHO TOKU IPEE
	PRAMEŇ MINERALNEJ VODY VYUŽIVANÝ
	HRANICA CHKP MEANDRE IPEA
	LOKALITY FRITILLARIA MELEAGRIS
	PHO II' VNÚTORNE
	PHO II' VONKAŠIE

	VODNÉ HOSPODÁRSTVO		Číslo výkresu: 4
	Autor dokumentácie: Ing. arch. Jozef Dižka	Zodpovedný odborný projektant: Ing. Poulavynova Náleša	
Obdobie platnosti dokumentácie: Obec Kalinovo	Dátum: Január 2007	Mierka: 1:5 000	

Obstarávateľ dokumentácie
Obec Kalinovo

VODNÉ HOSPODÁRSTVO

Autor dokumentácie: Ing. arch. Jozef Dižka
Zodpovedný odborný projektant: Ing. arch. Jozef Dižka

Dátum: Jún 2020
Mierka: 1:5000

Číslo výkresu:
4