



# ÚZEMNÝ PLÁN OBCE KALINOVO


## ZMENA A DOPLNOK č. 3

Nad hatou

### ÚZEMNÝ PLÁN OBCE KALINOVO

NÁVRH  
NÁVRH VEREJNÉHO TECHNICKÉHO VYBAVENIA

STAV	NÁVRH	VÝ-LAD	
			HRANICA ZASTAVANÉHO ÚZEMIA K 1.1.1990
			OCHRANNÉ PÁSMA
			PLOCHY PRE BYVANIE
			22 KV ELEKTRICKÉ VEDENIE - VZDUŠNÉ
			22 KV ELEKTRICKÉ VEDENIE - VZDUŠNÉ NA ZRUŠENIE
			22 KV ELEKTRICKÉ VEDENIE - KÁBLOVÉ
			TRAFOSTANICA STOŽIAROVÁ
			TRAFOSTANICA MUROVANÁ
			TRASA VTL PLYNOVODU
			REGULAČNÁ STANICA PLYNU VTLSTL
			TRASY STL PLYNOVODOV
			TRASA DIAĽKOVÉHO OPTICKÉHO KÁBLA
			AUTOMATICKÁ TELEFÓNNA ÚSTREDŇA
			VÝROBA DROBNÁ
			22 KV ELEKTRICKÉ VEDENIE KÁBLOVÉ
			PRIPOJKA ZEMNÉHO PLYNU

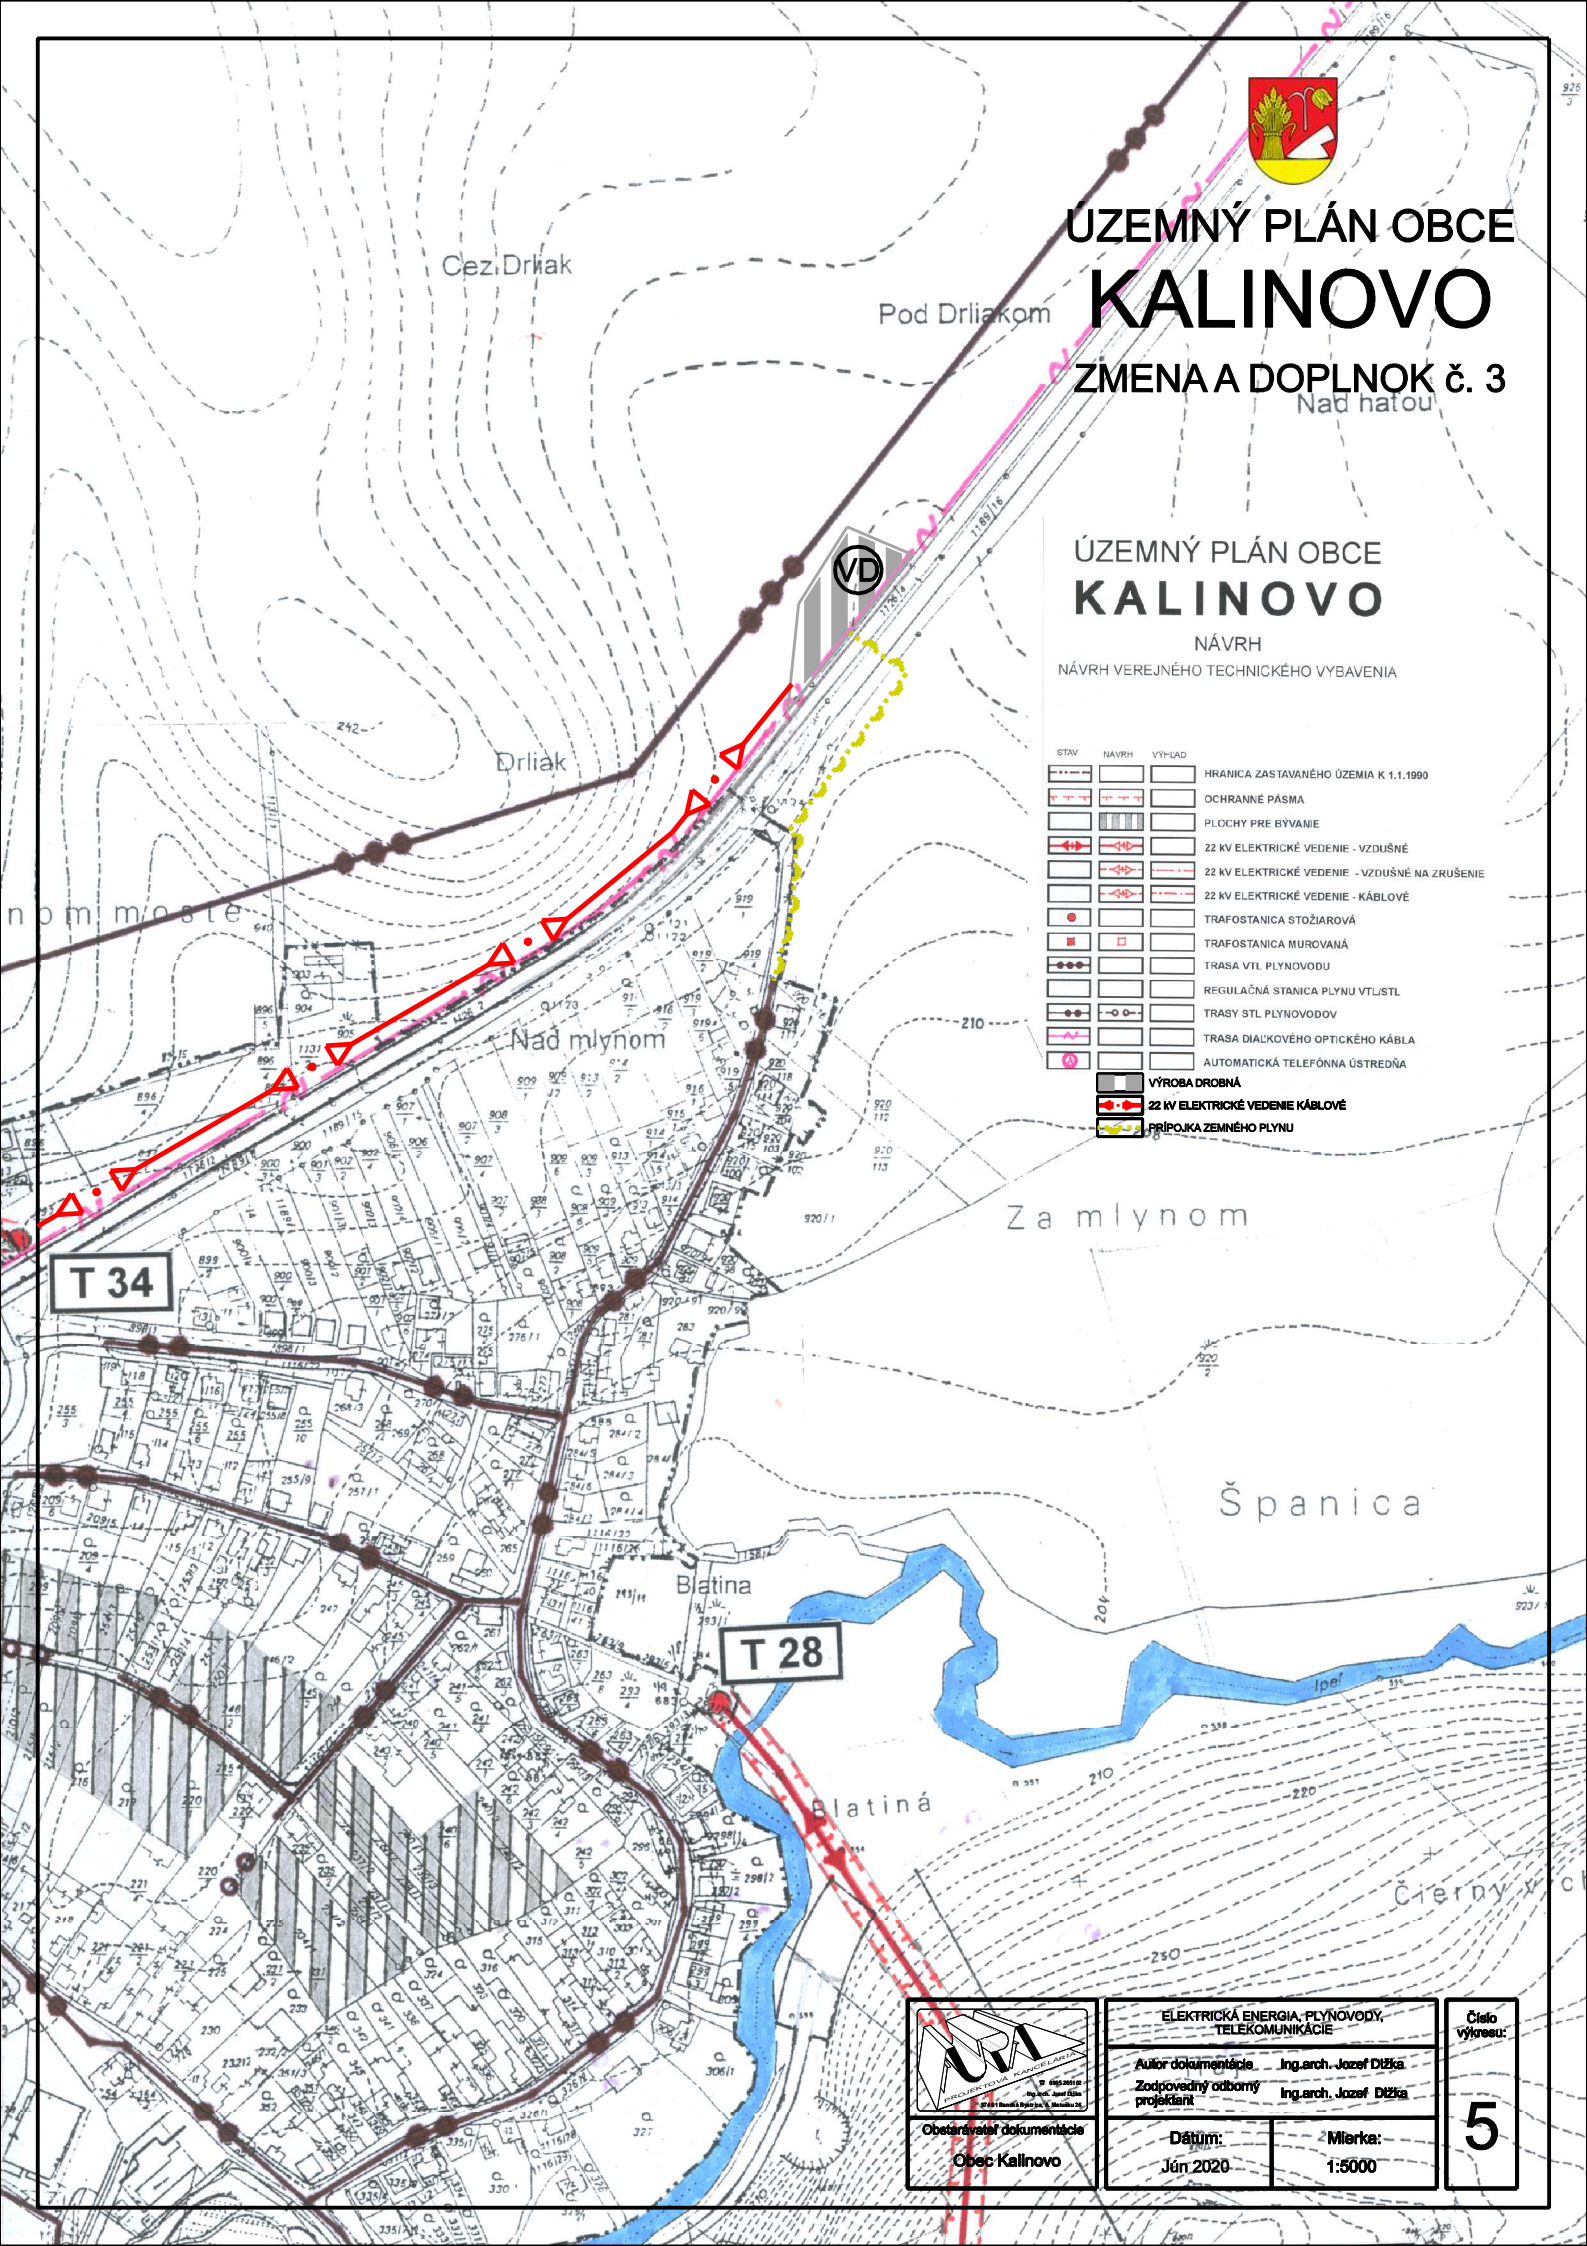

ELEKTRICKÁ ENERGIA, PLYNOVODY, TELEKOMUNIKÁCIE	
Autor dokumentácie	Ing.arch. Jozef Džika
Zodpovedný odborný projektant	Ing.arch. Jozef Džika
Dátum:	Mierka:
Jún 2020	1:5000

Číslo výkresu:  
**5**