



# ÚZEMNÝ PLÁN OBCE KALINOVO

## ZMENA A DOPLNOK č. 3


- HRANICA BPEJ
- 0456002 KÓD BPEJ
- HRANICA LOKALITY ZÁBERU PP
- 44 PORADOVÉ ČÍSLO LOKALITY ZÁBERU PP
- ORNÁ PŮDA
- PLOCHY A PRVKY NA ZRUŠENIE
- PRIEPUST' 500

# ÚZEMNÝ PLÁN OBCE KALINOVO

NÁVRH

VYHODNOTENIE DŮSLEDKOV NAVRHOVANÉHO STAVEBNÉHO ROZVOJA  
A INÝCH ZÁMEROV NA POĽNOHOSPODÁRSKEJ PŮDE

- HRANICA ZASTAVANÉHO ÚZEMIA OBCE K 1.1.1990
- HRANICA LOKALITY NAVRHOVANÝCH STAVEBNÝCH A INÝCH ZÁMEROV NA POĽNOHOSPODÁRSKEJ PŮDE
- 2 ČÍSLO LOKALITY
- HRANICE BONÍT PŮDNO-ÉKOLOGICKÝCH JEDNOTIEK
- 46001 ČÍSLA BONÍT PŮDNO-ÉKOLOGICKÝCH JEDNOTIEK
- AREÁLY POĽNOHOSPODÁRSKEJ PRVÓTVŮRBY
- PLOCHY ZÁVLAH A ODVODNENÍ
- TTP - DRUH POZEMKU V NAVRHOVANEJ LOKALITE
- ZÁHRADA - DRUH POZEMKU V NAVRHOVANEJ LOKALITE
- ORNÁ PŮDA - DRUH POZEMKU V NAVRHOVANEJ LOKALITE
- LESY
- HRANICA POVODIA OBČASNÝCH TOKOV
- OBČASNÝ VODNÝ TOR
- ZÁCHYTNÝ RIGOL
- ODVODŇOVACÍ RIGOL
- ZASADŇOVACIE PŮSY
- TRVALÝ TRÁVNÝ PORAST (SKLON SVAHU NAD 7 STUPEŇOV)
- PRIEPUST
- KANALIZAČNÝ ZBIERAČ NA MLYNSKEJ ULICI
- POLDER

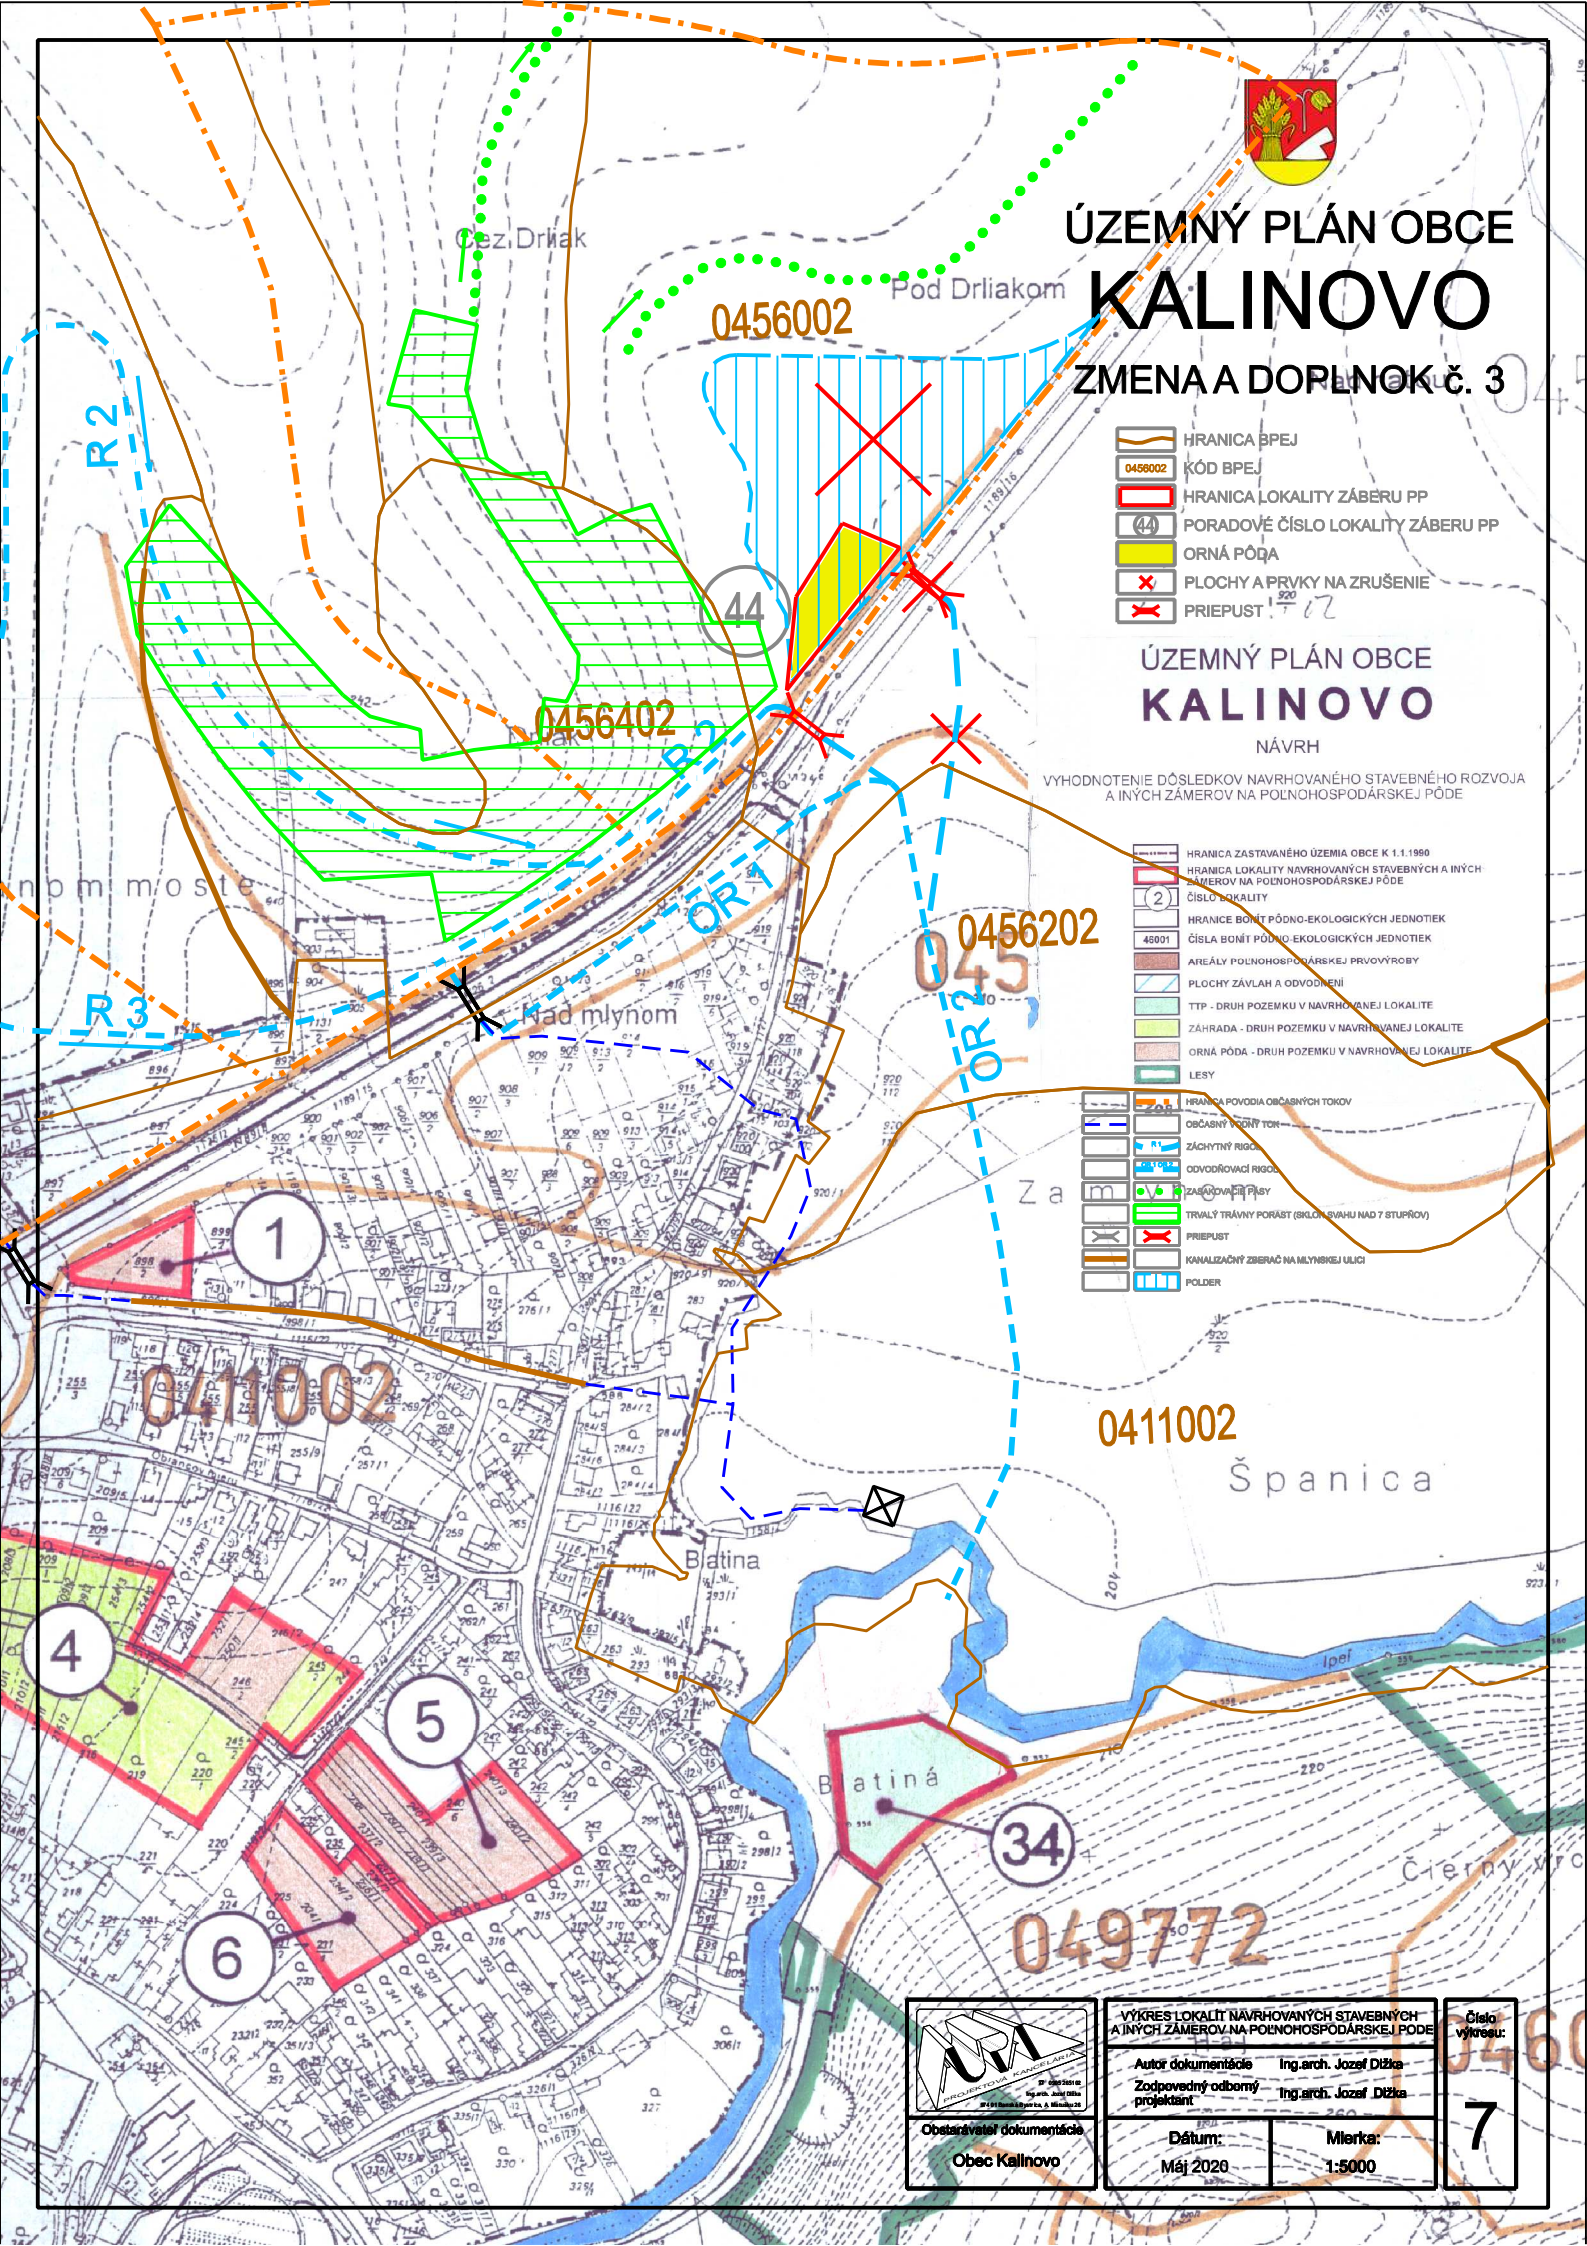

VÝKRES LOKALÍT NAVRHOVANÝCH STAVEBNÝCH  
A INÝCH ZÁMEROV NA POĽNOHOSPODÁRSKEJ PŮDE

Autor dokumentácie Ing.arch. Jozef Dižka  
Zodpovedný odborný projektant Ing.arch. Jozef Dižka

Obstarávateľ dokumentácie  
Obec Kalinovo

Dátum:  
Máj 2020

Mierka:  
1:5000

Číslo  
výkresu:

7