PČ	NÁZOV MIESTNOSTI	PLOCHA M2	OBVOD M	VÝŠKA M	PVC DEMONT. M2	SOKEL DEMONT.	POZNÁMKY K OBVODOM
101	SKLAD	17,75	17,00	3,45			
102	SKLAD	11,09	13,79	3,45			
103	CHODBA	5,17	10,08	3,45			
104	POČÍTAČOVÁ UČEBŇA	27,83	21,12		27,83	21,12	
105	ZÁDVERIE	12,84	14,90	3,45	12,84	14,90	
106	TRIEDA	62,49	32,50	3,45	62,49	32,50	
107	TRIEDA	43,75	20,25	3,45	43,75	20,25	MERANÉ LEN 3 STRANY
107 B	KABINET	17,19	11,75	3,45	17,19	11,75	NIE DREVENÁ
108	CHODBA	8,08	13,41	3,45	8,08	13,41	
109	WC DIEVČATÁ	7,,10	10,70	3,45			
110	WC CHLAPCI	5,,18	11,50	3,45			
111	WC UČITEĽKY	3,39	7,60	3,45			
112	CHODBA	31,23	35,00	3,45	31,23	35,00	
113	SKLAD	15,70	17,40	3,45	15,70	17,40	
114	TRIEDA	56,25	30,50	3,45	56,25	30,50	
115	TRIEDA	57,50	30,90	3,45	57,50	30,90	
116	TRIEDA	71,55	37,60	3,45	71,55	37,60	
117	OTVORENÁ CHODBA	16,45	13,78	3,45		13,78	
118	ZÁDVERIE	6,29	11,38	3,45	6,29	11,38	
119	ZBOROVŇA	26,19	21,27	3,45	26,19	21,27	
120	TRIEDA	73,77	34,86	3,45	73,77	34,86	
CELKOM		**576,79**	**417,29**		**510,66**	**346,62**	

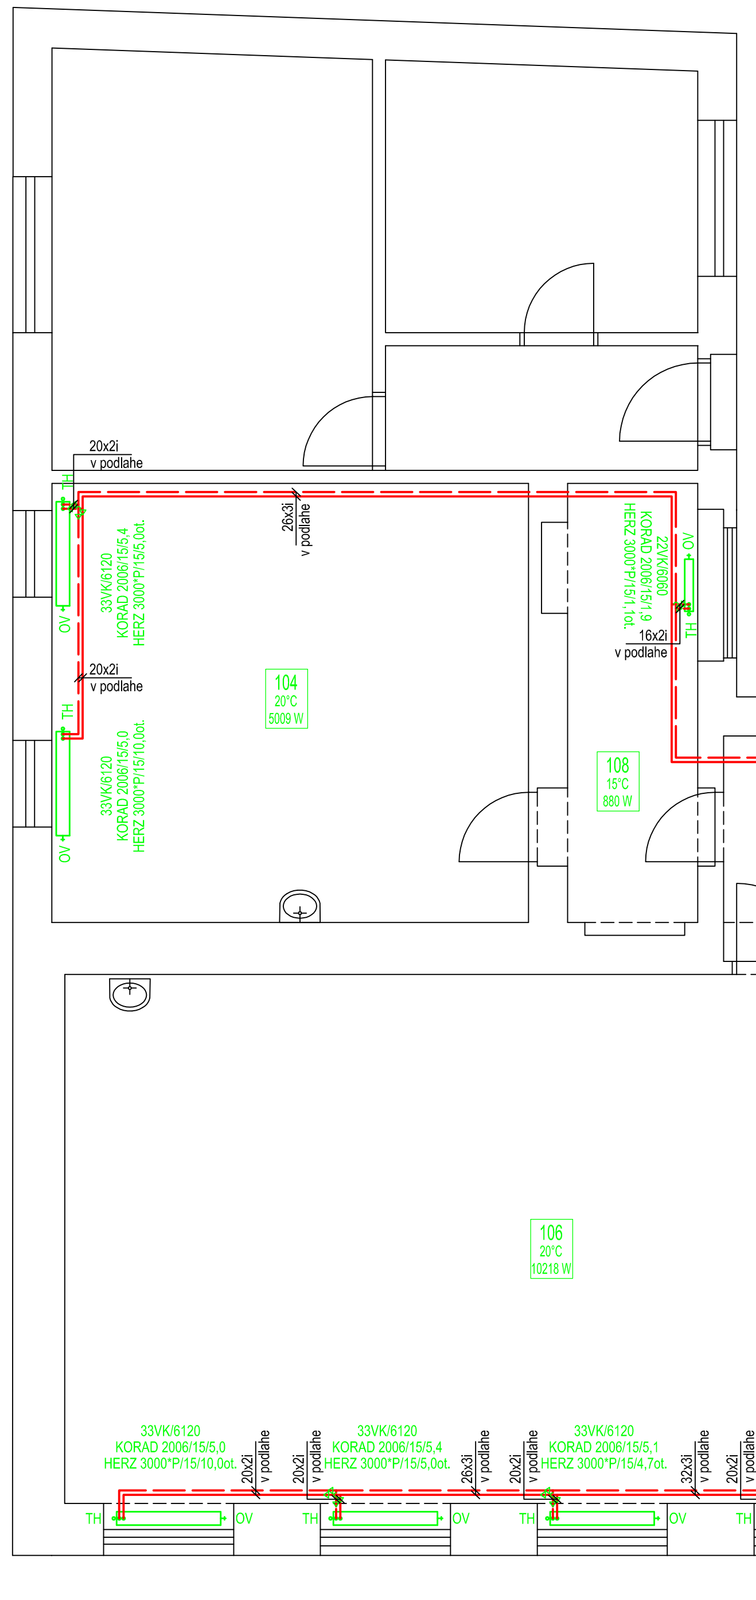

SCHÉMA NAPOJENIA RADIÁTORA

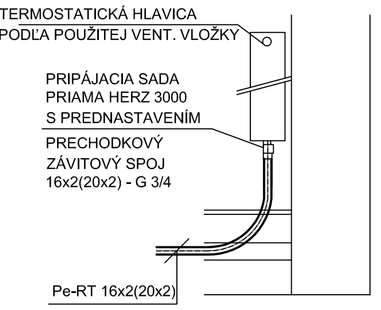

LEGENDA

22VK609	PANELOVÝ RADIÁTOR USS KORAD
	STAVEBNÁ DĹŽKA (v dm)
	STAVEBNÁ VÝŠKA (v dm)
	SPÔSOB PRIPOJENIA VENTIL-KOMPAKT
KORAD 2006/15/1,3	VENTILOVÁ VLOŽKA PRE RADIÁTORY USS KORAD V PREVEDENÍ VENTIL KOMPAKT /DIMENZIA / VÝPOČT. NASTAVENIE (Heimeier 4360)
HERZ 3000°P/15/0,6ot.	PRIPÁJACIA SADA HERZ 3000 PRIAMA S PREDNASTAVENÍM (obj.č. 1 3966 11) / DIMENZIA / VÝPOČT. NASTAVENIE
TH	TERMOSTATICKÁ HLAVICA PODĽA POUŽITÉHO VENTILU
OV	ODVZDUŠŇOVACÍ VENTIL
K	PLYNOVÝ KONDENZAČNÝ KOTOL Atag Q51S, 51kW
EN	EXPANZNÁ NÁDOBA Flamco Flexcon C80 (OBJEM 80 LITROV, PLNIACI TLAK Z VÝROBY 0,5bar)
THO	ANULOID FLAMCO FLEXBALANCE ECOPLUS C 6/4" DO 140 KW
ČS0-2	ČERPADLOVÉ SKUPINY NAMONTOVANÉ NA ZVAROVANÝ ROZDELOVAČ A ZBERAČ

PRÍVODNÉ POTRUBIE HERZ PE-RT, izolované vedené v podlahovej izolácii

SPIATOČNÉ POTRUBIE HERZ PE-RT, izolované vedené v podlahovej izolácii

TEPELNÁ IZOLÁCIA - (λ = 0,038 W/mK) napr. TUBOLIT DG

Ø 16x 2,0	- 20 mm
Ø 20x 2,0	- 20 mm
Ø 26x 3,0	- 30 mm
Ø 32x 3,0	- 30 mm
Ø 40x 3,5	- 30 mm
Ø 50x 4,0	- 30 mm

POZNÁMKA:
- sústava je navrhnutá na teplotný spád 75/60°C
- odvod kondenzátu od kotla je potrebné napojiť na vnútornu kanalizáciu
- v miestnosti s izbovým termostatom bude na telese osadená iba ručná hlavica

TECHPROJEKT
Škultétyho 1985/8, 97901 Rimavská Sobota
gemerterm@gmail.com, tel.: 0911/945108

ZODP.PROJEKTANT	VYPRACOVAL	KRESLIL
Ing. Martin Magic	Ing. Matúš Jusko	Ing. Matúš Jusko

STAVEBNÍK: OBEC KALINOVO, ZASTÚPENÁ OBECNÝM ÚRADOM KALINOVO

PARÉ

MODERNIZÁCIA KÚRENIA BUDOVY Č.2 ZŠ KALINOVO, ZA ÚČELOM ZNÍŽENIA ENERGETICKEJ NÁROČNOSTI

OBSAH ÚSTREDNÉ VYKUROVANIE PODORYS 1.NP

DÁTUM	STUPEŇ
10.2018	REALIZAČNÝ PROJEKT
FORMÁT 10xA4	Č. VÝKR. 01
MIERKA 1:50	