

ÚZEMNÝ PLÁN OBCE KALINOVO

NÁVRH



KOMPLEXNÝ URBANISTICKÝ NÁVRH
A KRAJINNÝ PLÁN
KATASTRÁLNEHO ÚZEMIA

Jednotlivé zóny a objekty dokladujúce bod:
• územná dokumentácia zariadenia
• Kalinovo, L. 1.1.1.1990
Zariadenie "C" zriaďujúce
územie v súlade s územným plánom
obce Kalinovo č. 1.1.1.1990

Dňa 17. 2007

STAV	NÁVRH	VÝHLAD	HRANICA OKRESU
[Symbol]	[Symbol]	[Symbol]	HRANICA KATASTRÁLNEHO ÚZEMIA OBCE - RIEŠENÉ ÚZEMIE
[Symbol]	[Symbol]	[Symbol]	HRANICA ZASTAVANÉHO ÚZEMIA K 1.1.1990
[Symbol]	[Symbol]	[Symbol]	OCHRANNÉ PÁSMA
[Symbol]	[Symbol]	[Symbol]	PLOCHY PRE BÝVANIE - RODINNÉ DOMY
[Symbol]	[Symbol]	[Symbol]	PLOCHY PRE BÝVANIE - BYTOVÉ DOMY
[Symbol]	[Symbol]	[Symbol]	PLOCHY ZMIEŠANÉ PRE BÝVANIE A VYBAVENOSŤ
[Symbol]	[Symbol]	[Symbol]	PLOCHY PRE VYBAVENOSŤ
[Symbol]	[Symbol]	[Symbol]	PLOCHY PRE ŠPORT
[Symbol]	[Symbol]	[Symbol]	PLOCHY PRE REKREÁCIU
[Symbol]	[Symbol]	[Symbol]	PLOCHY PRE VÝROBU
[Symbol]	[Symbol]	[Symbol]	PLOCHY PRE POĽNOHOSPODÁRSKU VÝROBU
[Symbol]	[Symbol]	[Symbol]	PLOCHY VEREJNEJ ZELENE
[Symbol]	[Symbol]	[Symbol]	PLOCHY CINTORINOV
[Symbol]	[Symbol]	[Symbol]	PLOCHA ZÁHRADKÁRSKEJ OSADY
[Symbol]	[Symbol]	[Symbol]	LESNÝ PÔDNY FOND
[Symbol]	[Symbol]	[Symbol]	LESY OSOBNÉHO URČENIA
[Symbol]	[Symbol]	[Symbol]	PLOCHA LESNEJ ŠKÓLKY
[Symbol]	[Symbol]	[Symbol]	PRÍRODNÁ ZÓNA - HLAVNÁ EKOLOGICKÁ FUNKCIA
[Symbol]	[Symbol]	[Symbol]	ZMIEŠANÁ ZÓNA - PODMIENENÁ POĽNOHOSPODÁRSKA VÝROBA
[Symbol]	[Symbol]	[Symbol]	ZÓNA INTENZÍVNEJ POĽNOHOSPODÁRSKEJ VÝROBY
[Symbol]	[Symbol]	[Symbol]	REGIONÁLNE TERESTRIKÉ BIOCENTRUM
[Symbol]	[Symbol]	[Symbol]	REGIONÁLNY TERESTRIKÝ BIOKORIDOR
[Symbol]	[Symbol]	[Symbol]	REGIONÁLNE HYDRICKÉ BIOCENTRUM
[Symbol]	[Symbol]	[Symbol]	REGIONÁLNY HYDRICKÝ BIOKORIDOR
[Symbol]	[Symbol]	[Symbol]	LOKÁLNY HYDRICKÝ BIOKORIDOR
[Symbol]	[Symbol]	[Symbol]	PRÍRODNÁ REZERVÁCIA - VYHLÁSENÁ
[Symbol]	[Symbol]	[Symbol]	CHRÁNENÝ AREÁL - VYHLÁSENÁ
[Symbol]	[Symbol]	[Symbol]	PAMIATKOVÉ CHRÁNENÉ OBJEKTY
[Symbol]	[Symbol]	[Symbol]	ŤAŽOBNÝ PRIESTOR
[Symbol]	[Symbol]	[Symbol]	CHRÁNENÉ LOŽISKOVÉ ÚZEMIE
[Symbol]	[Symbol]	[Symbol]	STATNÉ CESTY - ZBERNÉ KOMUNIKÁCIE
[Symbol]	[Symbol]	[Symbol]	OBSLUŽNÉ KOMUNIKÁCIE C2
[Symbol]	[Symbol]	[Symbol]	OBSLUŽNÉ KOMUNIKÁCIE C3
[Symbol]	[Symbol]	[Symbol]	ÚČELOVÉ KOMUNIKÁCIE
[Symbol]	[Symbol]	[Symbol]	ŽELEZNIČNÁ TRÁŤ
[Symbol]	[Symbol]	[Symbol]	ŽELEZNIČNÁ VLEČKA
[Symbol]	[Symbol]	[Symbol]	ŽELEZNIČNÁ STANICA
[Symbol]	[Symbol]	[Symbol]	ŽELEZNIČNÁ ZASTÁVKA
[Symbol]	[Symbol]	[Symbol]	AUTOBUSOVÁ ZASTÁVKA
[Symbol]	[Symbol]	[Symbol]	VEĽKÉ PARIKOVISKÁ
[Symbol]	[Symbol]	[Symbol]	LYŽIARSKY VLEK
[Symbol]	[Symbol]	[Symbol]	DIAĽKOVÁ CYKLISTICKÁ TRASA POPLIM
[Symbol]	[Symbol]	[Symbol]	2X110 kV ELEKTRICKÉ VEDENIE - VZDUŠNÉ
[Symbol]	[Symbol]	[Symbol]	22 kV ELEKTRICKÉ VEDENIE - VZDUŠNÉ
[Symbol]	[Symbol]	[Symbol]	TRAFOSTANICA S TOŽIAROVÁ
[Symbol]	[Symbol]	[Symbol]	TRAFOSTANICA MUROVANÁ
[Symbol]	[Symbol]	[Symbol]	TRASA VTL PLYNOVODU
[Symbol]	[Symbol]	[Symbol]	REGULAČNÁ STANICA PLYNU VTL/STL
[Symbol]	[Symbol]	[Symbol]	PRÍVODNÉ POTRUBIE SKUPINOVÉHO VODOVODU MÁLINEC
[Symbol]	[Symbol]	[Symbol]	PRÍVODNÉ POTRUBIE KALINOVO
[Symbol]	[Symbol]	[Symbol]	ROZVODNÁ VODOVODNÁ SIŤ VODOJEM
[Symbol]	[Symbol]	[Symbol]	ČERPACIA STANICA PITNEJ VODY
[Symbol]	[Symbol]	[Symbol]	ČERPACIA STANICA ÚŽITKOVEJ VODY
[Symbol]	[Symbol]	[Symbol]	PRÍVOD ÚŽITKOVEJ VODY
[Symbol]	[Symbol]	[Symbol]	ČISTIAREŇ ODPADOVÝCH VÔD KALINOVO
[Symbol]	[Symbol]	[Symbol]	ČISTIAREŇ ODPADOVÝCH VÔD BRIEŽKY
[Symbol]	[Symbol]	[Symbol]	HLAVNÁ STOKA TLAKOVEJ KANALIZÁCIE
[Symbol]	[Symbol]	[Symbol]	SPLAŠKOVÁ KANALIZÁCIA BRIEŽKY
[Symbol]	[Symbol]	[Symbol]	HRÁDZA VODNÉHO TOKU IPEL
[Symbol]	[Symbol]	[Symbol]	HRANICA CHKP MEANDRE IPELA
[Symbol]	[Symbol]	[Symbol]	LOKALITY FRITILLARIA MELEAGRIS
[Symbol]	[Symbol]	[Symbol]	PHO II' VNÚTORNÉ
[Symbol]	[Symbol]	[Symbol]	PHO II' VONKAJŠIE
[Symbol]	[Symbol]	[Symbol]	MALÁ VODNÁ NÁDRŽ

STAV	NÁVRH	VÝHLAD	HRANICA ZASTAVANÉHO ÚZEMIA
[Symbol]	[Symbol]	[Symbol]	PLOCHY PRE BÝVANIE VIDIEGKE
[Symbol]	[Symbol]	[Symbol]	TRAFOSTANICA
[Symbol]	[Symbol]	[Symbol]	ČOV BRIEŽKY
[Symbol]	[Symbol]	[Symbol]	PLOCHY NA ZRUŠENIE
[Symbol]	[Symbol]	[Symbol]	MIESTNA KOMUNIKÁCIA

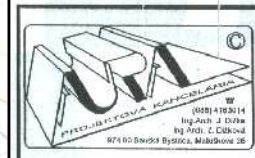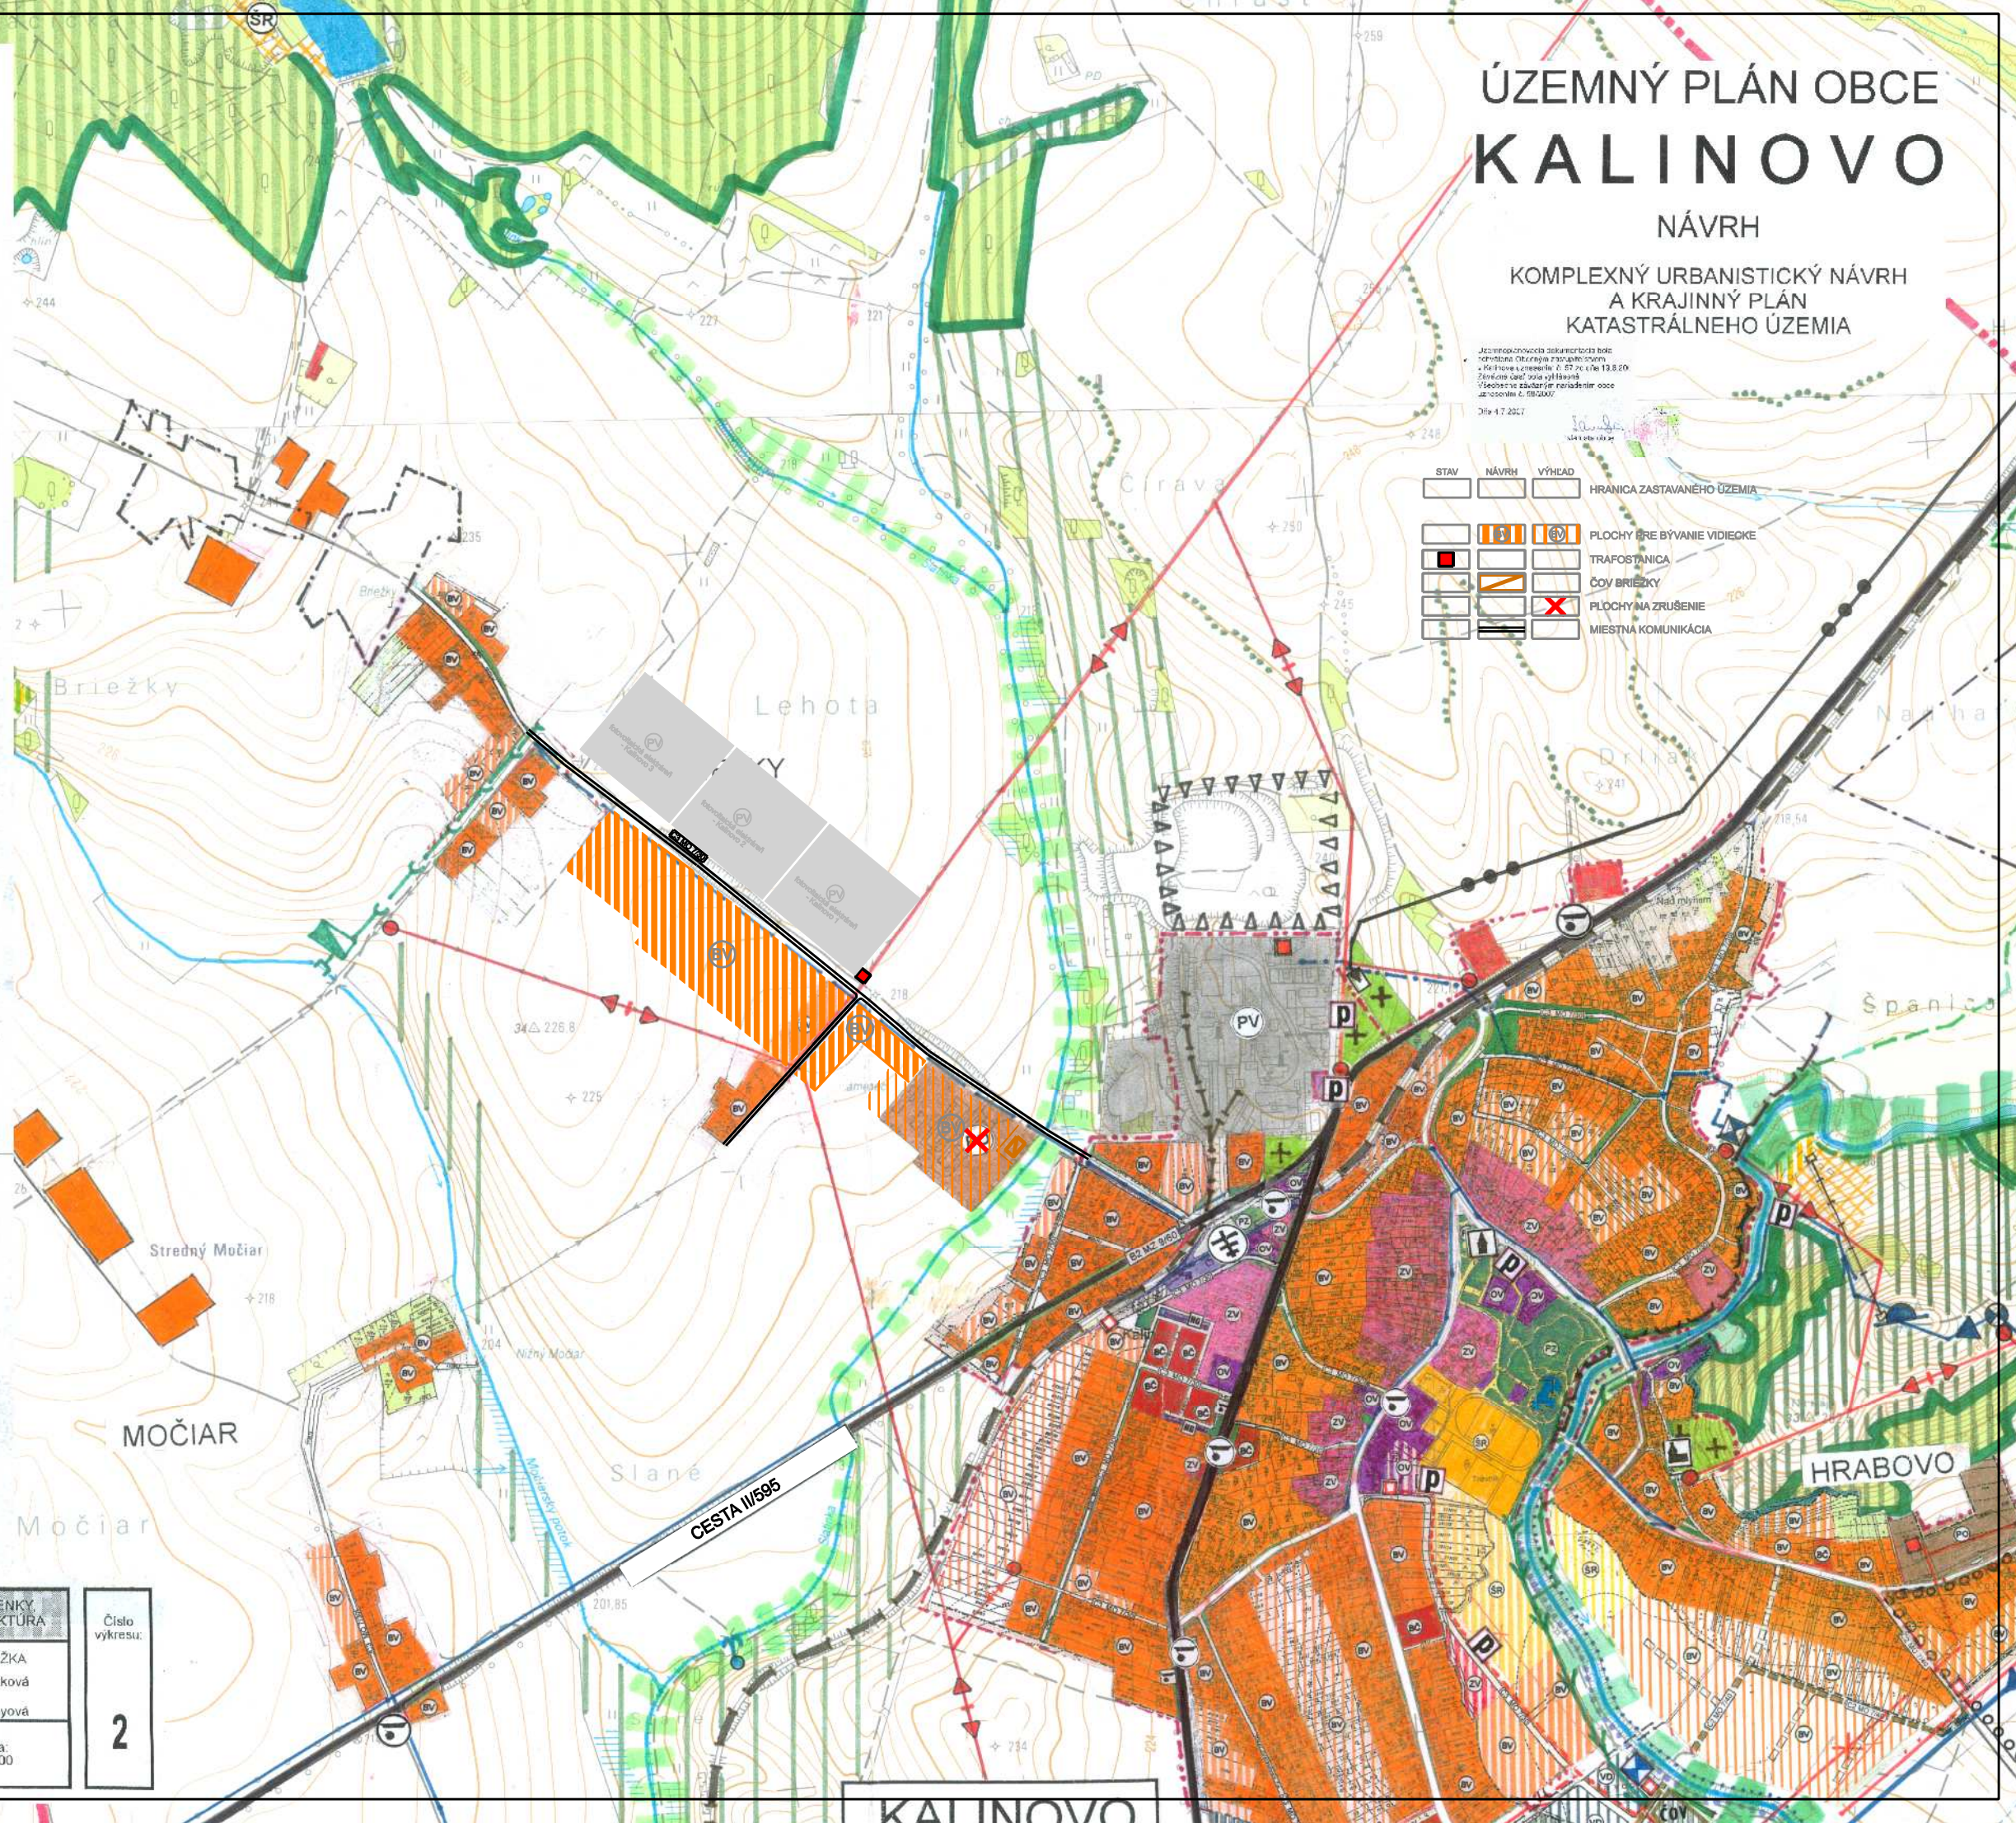

URBANIZMUS, PRÍRODNÉ PODMIENKY,
DOPRAVA, TECHNICKÁ INFRAŠTRUKTÚRA

Autor dokumentácie: Ing. Arch. Jozef DIŽKA
Zodpovedný odborný projektant: Ing. Arch. Luba Dižková, Zlata Čížová, Ing. Nataša Paulinyová

Číslo výkresu:
2

Obstarávateľ dokumentácie:
Obec Kalinovo

Dátum: Január 2007
Mierka: 1:10 000

KALINOVO