



# ÚZEMNÝ PLÁN OBCE KALINOVO

NÁVRH

PRIESTOROVÉHO USPORIADANIA A FUNKČNÉHO VYUŽÍVANIA ÚZEMIA

STAV	NÁVRH	VÝKLAD
		HRANICA ZASTAVANÉHO ÚZEMIA K 1.1.1999
		PAMÄTKOVÉ - HRANÉNE OBJEKTY
		HRANICA PÁRMA
		HRANICA DOPLŇACIEHO PRIESTORU
		HRANICA CHRÁNENÉHO „OZKOVÉHO“ ÚZEMIA

FUNKČNÉ PLOCHY URBANIZOVANÉHO ÚZEMIA		
		PLOCHY PRE FUNKCIU BÝVANIA - DOMOVNÉ DORY
		PLOCHY PRE FUNKCIU BÝVANIA - DŮTOVÉ DOMY
		PLOCHY ZMIEŠANÉ PRE FUNKCIU BÝVANIA A VÝBAVENOSŤ
		PLOCHY PRE ŠPORT A REKREÁCIU
		PLOCHY PRE ZIMNÉ ŠPORTY A REKREÁCIU
		PLOCHY VÝBAVENOSŤ
		PLOCHY PRE PRÍJEMNÉ, DROBNÚ VÝROBU A TECHNICKÚ VÝBAVENOSŤ
		PLOCHY PRE POĽNOHOSPODÁRSKIU VÝROBU
		PLOCHY VEREJNÉJ ZELENE
		PLOCHY OCHRANNÉJ
		PLOCHY SÚKROMNEJ ZELENE - SÁDKY
		PLOCHY TRVALÝCH TRÁVNATÝCH PORASTOV
		PLOCHY ORNEJ PŮDY
		PLOCHY LESNEJ PŮDY
		VEDNÉ TOKY A VODNÉ PLOCHY

TECHNICKÉ VYBAVENIE ÚZEMIA		
		ŽELEZNIČNÁ TRÁŤ
		ŽPÍ FUNKČNÁ VLEČKA
		ŽELEZNIČNÁ STANICA
		ŽELEZNIČNÁ ZASTÁVKA
		AUTOBUSOVÁ ZASTÁVKA
		VEREJNÉ PARKOVISKÁ
		ŠTÁTNE ČESTY - ZBERNÉ KRYMÍ NIKÁČI E
		KOMUNIKÁCIE A OBSLUŽNÉ CE
		KOMUNIKÁCIE A OBSLUŽNÉ C3 A KOMUNIKÁCIE OČELOVE
		KOMUNIKÁCIE PRE PEŠCH
		DIACKOVÁ CYKLISTICKÁ TRASA POPLM
		ITOMADNÉ CARÁŽE
		LÍŽDARSKÝ VLEK
		HRANICA / ODNÉHO TRHU PEE
		MINERÁLNÝ PRAMEŇ
		TRASA SKLIMNÝCH VODOVODU MÁINEC
		PRÍVODNÉ VODOVODNÉ POTRUBIE KALINOVY
		ZASOBNÉ VODOVODNÉ PO KUSE
		VODŮJEV PTNEJ VODY
		VODŮJEV ÚŽITKOVEJ VODY
		ČERPAČIA STANICA PITNEJ VODY
		ČERPAČIA A STANICA ÚŽITKOVEJ VODY
		PRÍVODNÉ POTRUBIE ÚŽITKOVEJ VODY PRE ŽAKUMPT
		ČISTARNÁ ODPADOVÝCH VŮD
		22 KV ELEKTRICKÉ VEDENIE VZDUŠNÉ
		22 KV ELEKTRICKÉ VEDENIE VZDUŠNÉ NA 7RLEŠNE
		TRANSFORMAČNÁ STANICA STŮZANOVÁ
		TRANSFORMAČNÁ STANICA MIBOVANÁ
		ELEKTRICKÉ VEDENIE 22 KV KÁBLOVÉ
		VŤI PLYNOVOD
		REGULÁRNÁ STANICA PLYNU
		TRASA DIACKOVÉHO OPTICKÉJU KÁBLA


FUNKČNÉ PLOCHY EKOLŮZICKEJ STABILITY ÚZEMIA		
		REGIONÁLE HYDRICKÉ ROCENTRUM
		REGIONÁLNÝ HYDRICKÝ BOKORIBOR
		LOKÁLY HYDRICKÝ BOKORIBOR
		HRANICA CHP MEANDRE PČA
		LOKÁLY FRITLLARIA MELEAGRIS
		PHO II' VNUŤORNE
		PHO II' VONKAŠE
		ZBERNÉ MESTIA KOMUNÁLNEH ODPADU

Obstarávateľ dokumentácie: Obec Kalinovo

Dátum: Január 2007

Mierka: 1:5 000

3

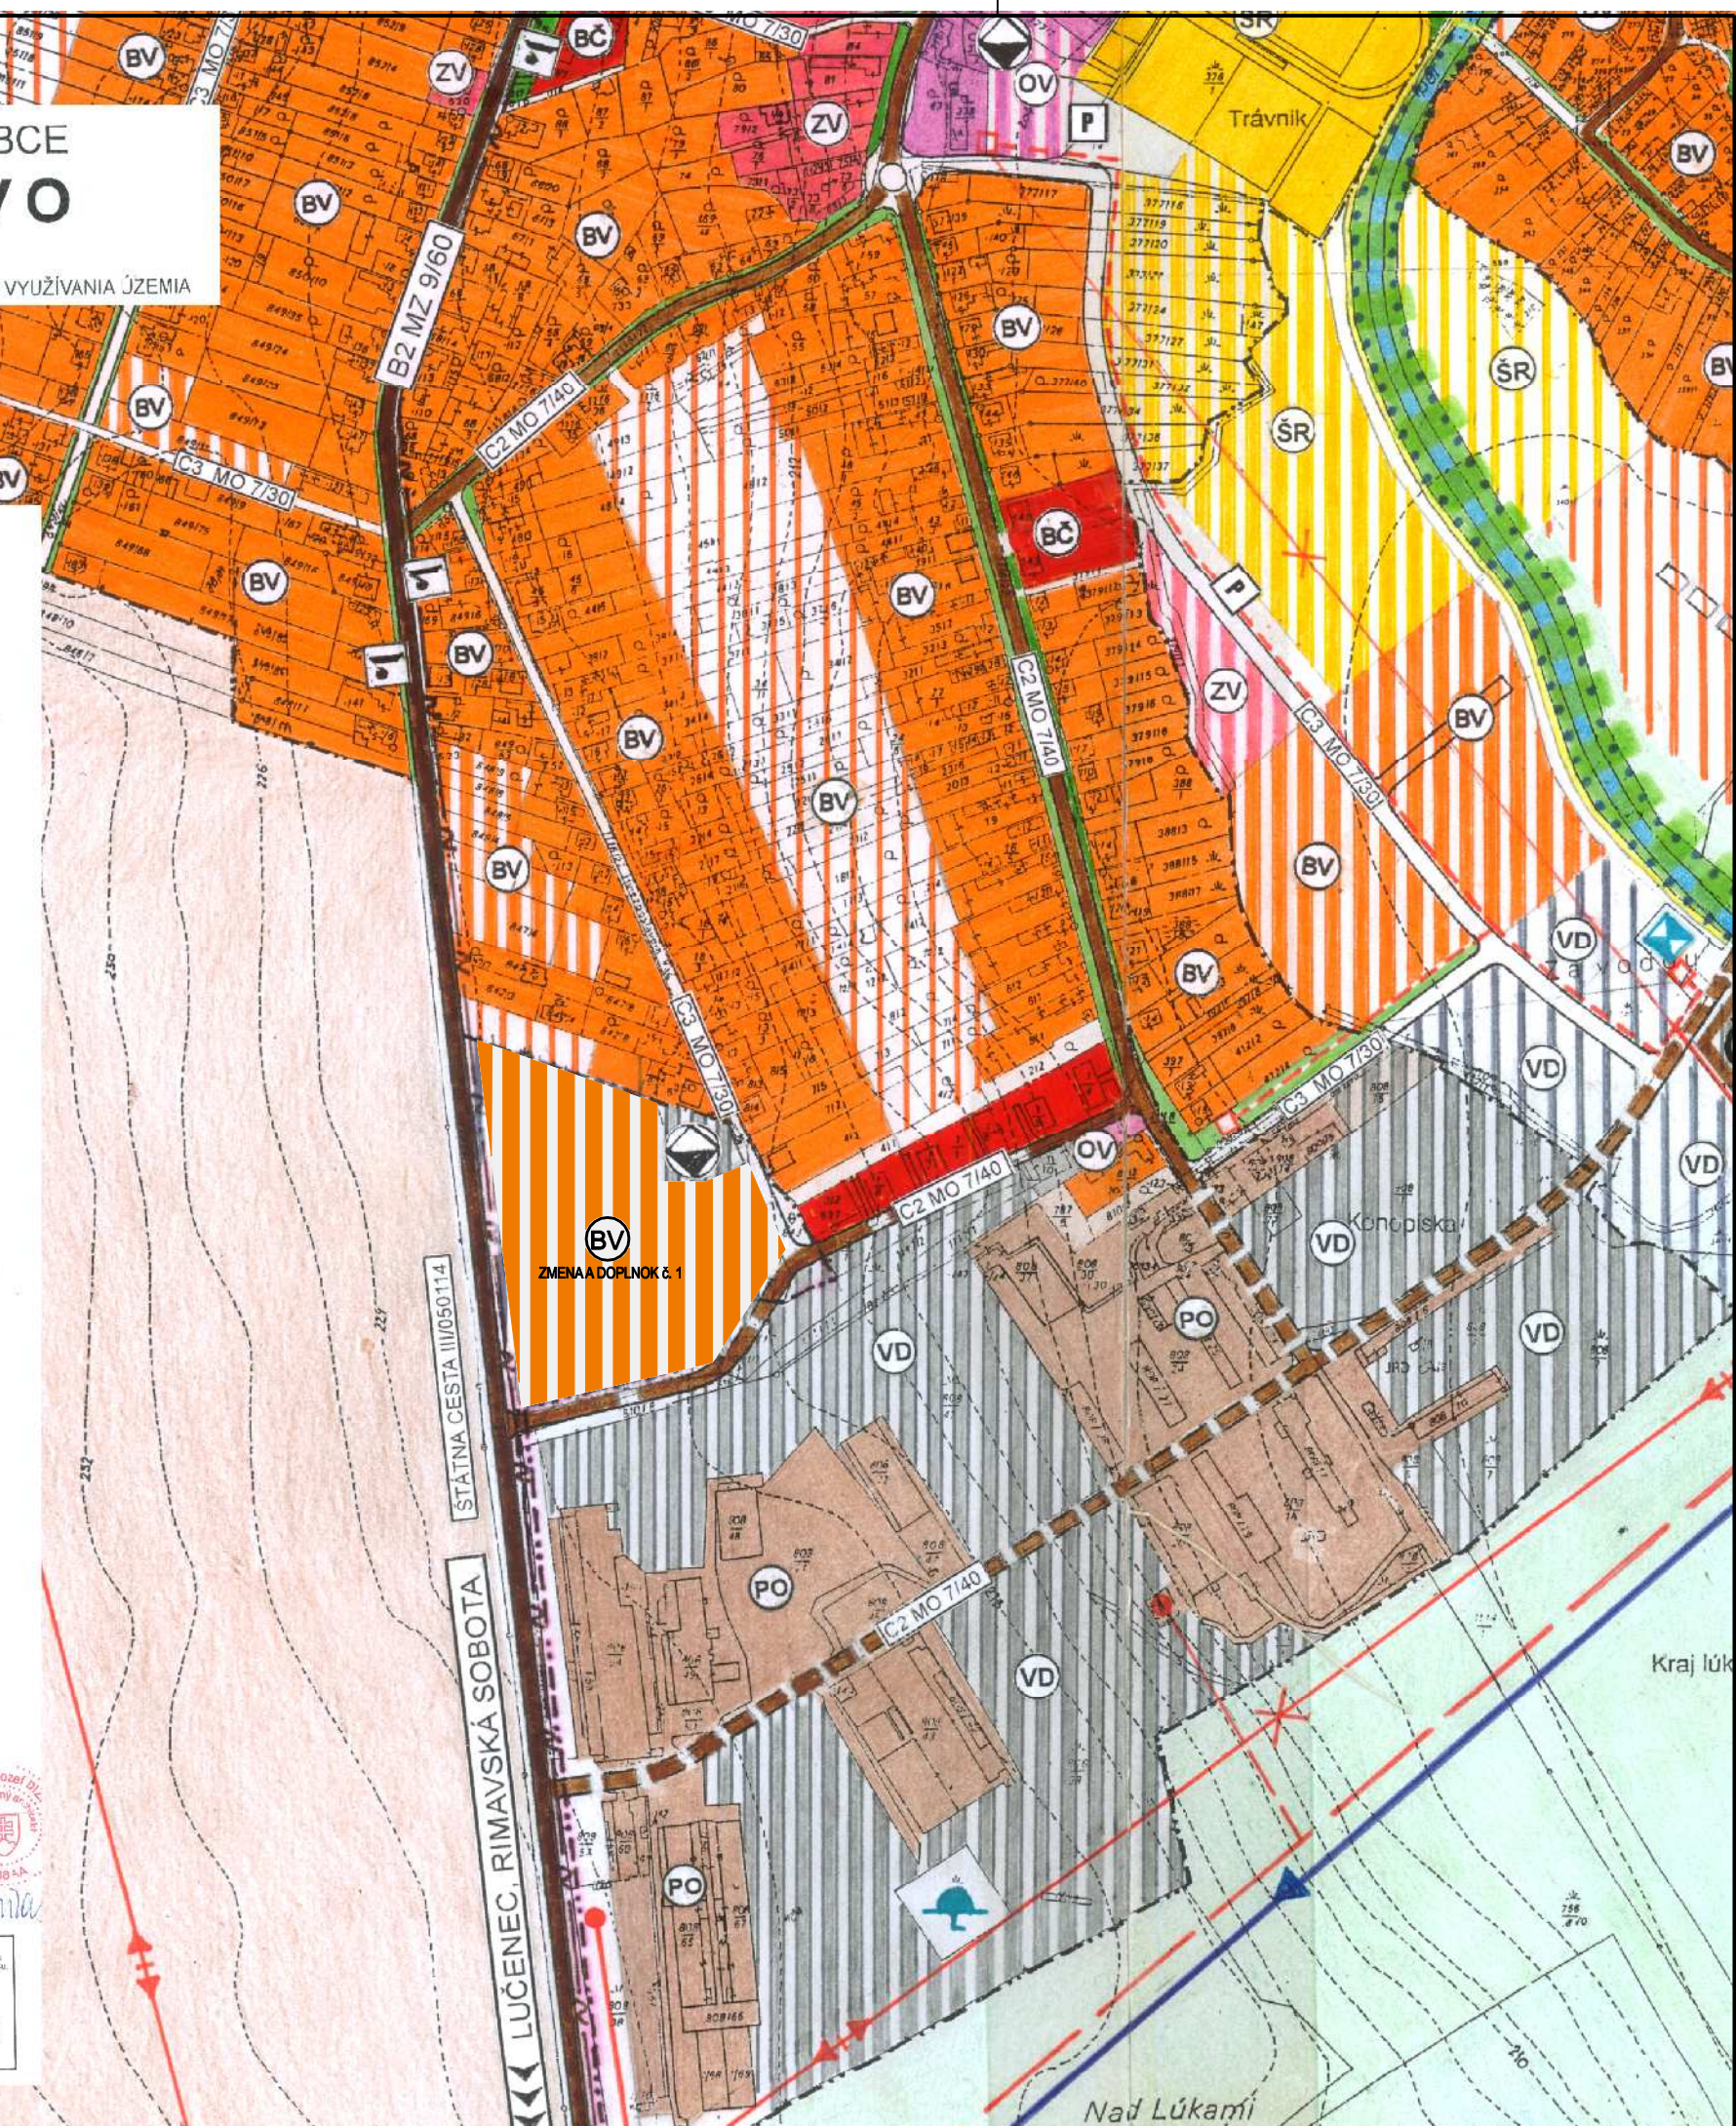

Ing. arch. Jozef Džaba  
 Autor dokumentácie  
 Jozef Džaba  
 Jozef Džaba

Nad Lúkami