



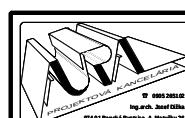

ÚZEMNÝ PLÁN OBCE
KALINOVO
ZMENA A DOPLNOK č. 7

- | | |
|--|-----------------------------|
| | BÝVANIE VIDIECKE |
| | HRANICA ZASTAVANÉHO ÚZEMIA |
| | TRASA VTL PLYNOODU |
| | OCHRANNÉ PÁSMO VTL PLYNOODU |

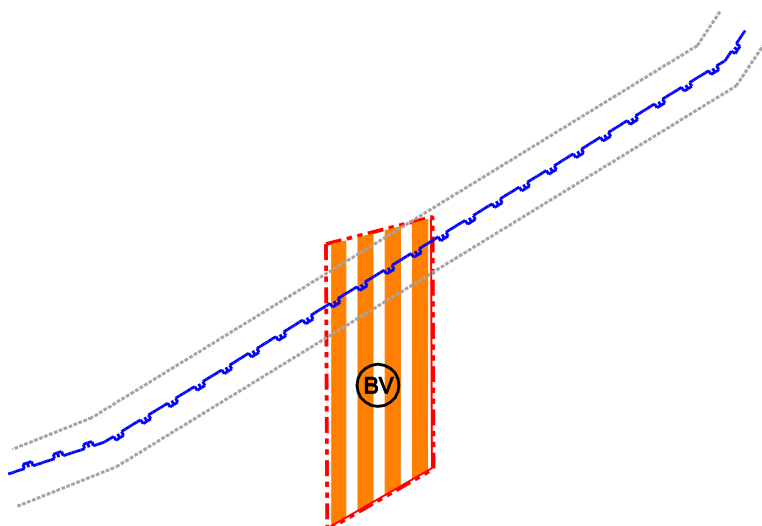

Obstarávateľ dokumentácie
Obec Kalinovo

NÁVRH PRIESTOROVÉHO USPORIADANIA
A FUNKČNÉHO VYUŽÍVANIA ÚZEMIA

Autor dokumentácie Ing.arch. Jozef Dižka
Zodpovedný odborný projektant Ing.arch. Jozef Dižka

Dátum:
Máj 2025

Mierka:
1:5000

Číslo
výkresu:

3