


ÚZEMNÝ PLÁN OBCE KALINOVO

NÁVRH

JÁVRH VEREJNÉHO TECHNICKÉHO VYBAVENIA

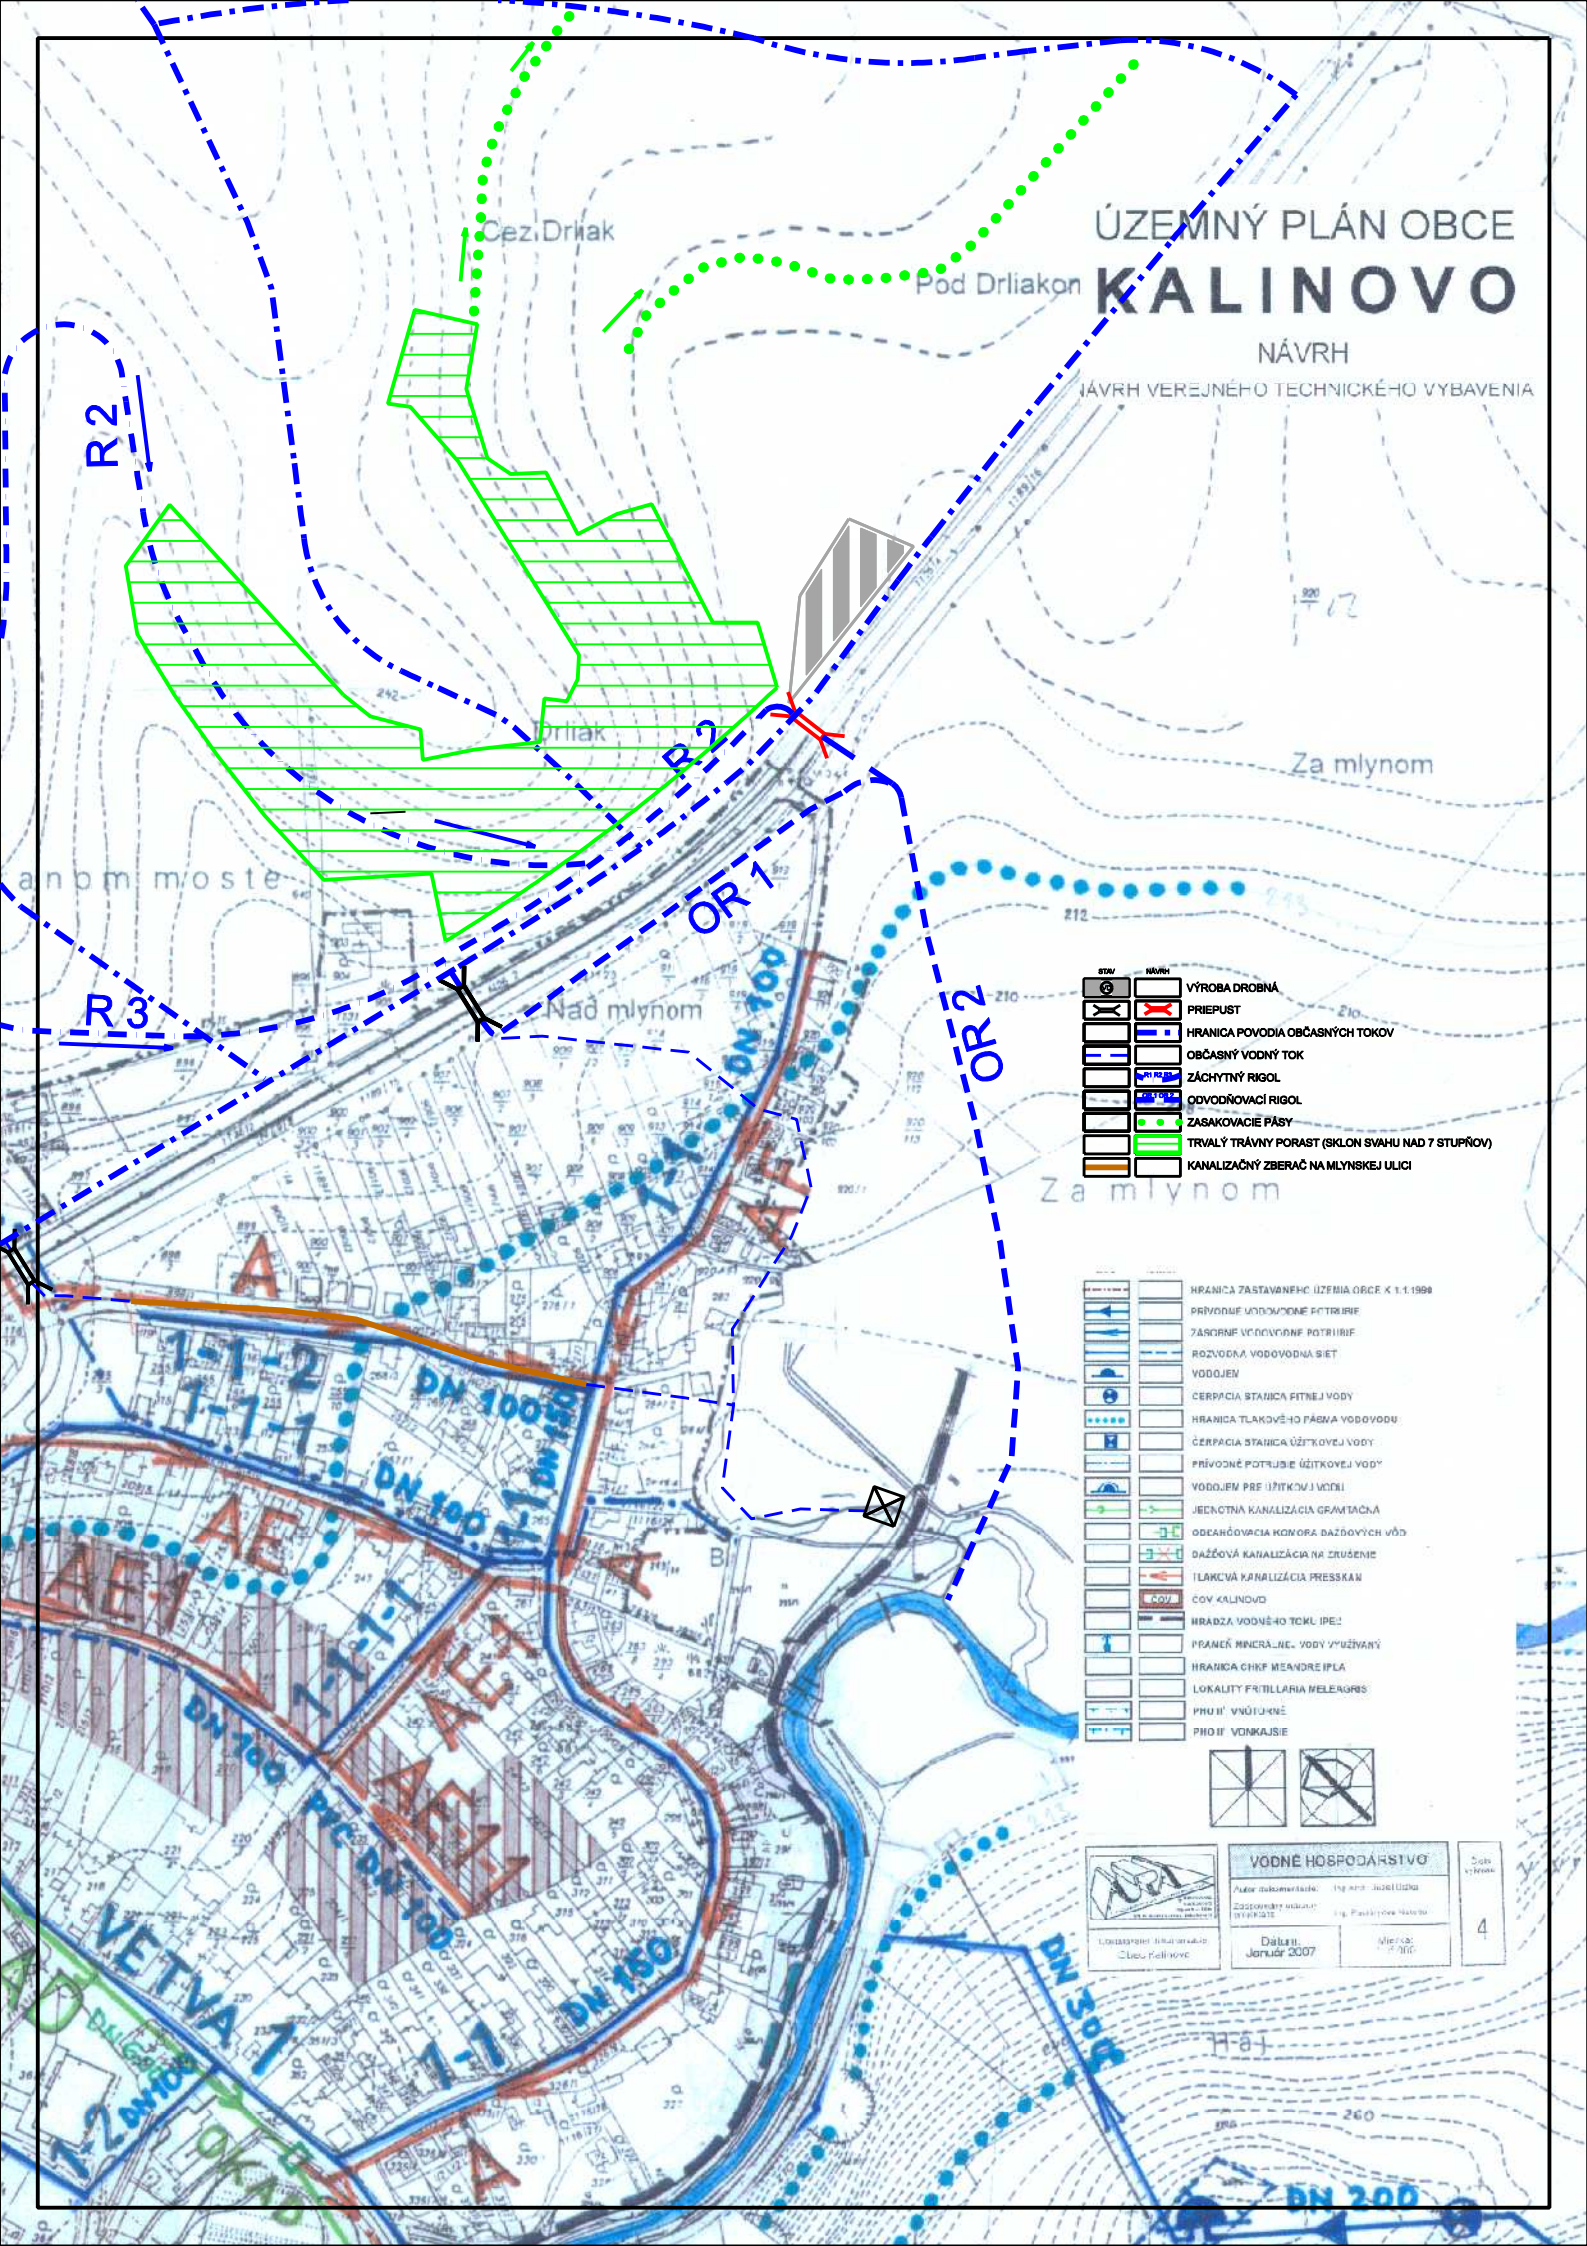

STAV	NÁVRH

	HRANICA ZASTAVENNEHO ÚZEMIA OBCE K 1:1,1999
	PRÍRODNÉ ÚVODNÉ POTRUBIE
	ZÁRODNÉ VEDÚCE POTRUBIE
	ROZVODNÁ VODOVODNÁ SIEŤ
	VODOJEM
	CERPGIA STANICA FETNEJ VODY
	HRANICA TLAKOVÉHO PÁSMU VODOVODU
	CERPGIA STANICA ÚSTROJEJ VODY
	PRÍRODNÉ POTRUBIE ÚSTROJEJ VODY
	VODOJEM PRE ÚSTROJEJ VODY
	JEDNOTNÁ KANALIZÁCIA GRAMOTNA
	ODEAROVACIA KONORA DAŽDOVÝCH VÔD
	DAŽDOVÁ KANALIZÁCIA NA ZRUŠENIE
	TLAKOVÁ KANALIZÁCIA PRESSKAN
	COV KALINOVO
	HRADZA VODNÉHO TOKU IPEI
	PRÁNEK MINERALNEJ VODY VYUŽÍVANÝ
	HRANICA CHR. MEANDRE IPEI
	LOKALITY FETILARIA MELEAGROS
	PHU II' VNÚTRNÉ
	PHU II' VONKAJŠIE



VODNÉ HOSPODÁRSTVO	
Autor dokumentácie:	Ing. Jozef Hájek
Zodpovedný inžinier:	Ing. Jozef Hájek
Dátum:	Január 2007
Mierka:	1:1000