




ÚZEMNÝ PLÁN OBCE KALINOVO

ZMENA A DOPLNOK č. 7

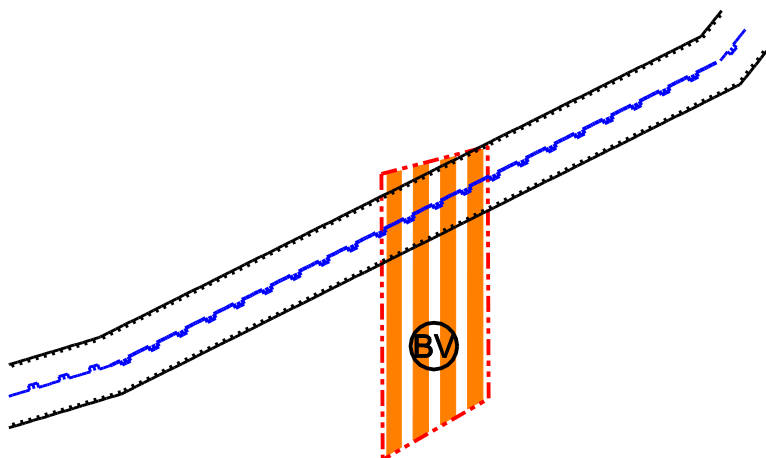

STAV	NAZOV	
		BÝVANIE VIDIECKE
		HRANICA ZASTAVANÉHO ÚZEMIA
		TRASA VTL PLYNOVODU
		OCHRANNÉ PÁSMO VTL PLYNOVODU



Obstarávateľ dokumentácie
Obec Kalinovo

ELEKTRICKÁ ENERGIA, PLYNOVODY,
TELEKOMUNIKÁCIE

Autor dokumentácie Ing.arch. Jozef Džeka
Zodpovedný odborný projektant Ing.arch. Jozef Džeka

Dátum:
Máj 2025

Mierka:
1:5000

Číslo
výkresu:

5