




ÚZEMNÝ PLÁN OBCE KALINOVO

ZMENA A DOPLNOK Č. 6

STAV NÁVRH HHRANICA ZASTAVANÉHO ÚZEMIA
PLOCHY BÝVANIA VIDECKE

STAV	NÁVRH	VÝHLAD	OPIS
[Symbol]	[Symbol]	[Symbol]	HRANICA OKRESU
[Symbol]	[Symbol]	[Symbol]	HRANICA KATASTRÁLNEHO ÚZEMIA OBCE - RIEŠENÉ ÚZEMIE
[Symbol]	[Symbol]	[Symbol]	HRANICA ZASTAVANÉHO ÚZEMIA K 1.1.1990
[Symbol]	[Symbol]	[Symbol]	OCHRANNE PÁSMA
[Symbol]	[Symbol]	[Symbol]	PLOCHY PRE BÝVANIE - RODINNÉ DOMY
[Symbol]	[Symbol]	[Symbol]	PLOCHY PRE BÝVANIE - BYTOVÉ DOMY
[Symbol]	[Symbol]	[Symbol]	PLOCHY ZMIEŠANÉ PRE BÝVANIE A VYBAVENOSŤ
[Symbol]	[Symbol]	[Symbol]	PLOCHY PRE VYBAVENOSŤ
[Symbol]	[Symbol]	[Symbol]	PLOCHY PRE ŠPORT
[Symbol]	[Symbol]	[Symbol]	PLOCHY PRE REKREÁCIU
[Symbol]	[Symbol]	[Symbol]	PLOCHY PRE VÝROBU
[Symbol]	[Symbol]	[Symbol]	PLOCHY PRE POĽNOHOSPODÁRSKU VÝROBU
[Symbol]	[Symbol]	[Symbol]	PLOCHY VEREJNEJ ZELENE
[Symbol]	[Symbol]	[Symbol]	PLOCHY CINTORÍNOV
[Symbol]	[Symbol]	[Symbol]	PLOCHA ZÁHRADKÁRSKEJ OSADY
[Symbol]	[Symbol]	[Symbol]	LESNÝ PÓDNY FOND
[Symbol]	[Symbol]	[Symbol]	LESY OSOBNÉHO URČENIA
[Symbol]	[Symbol]	[Symbol]	PLOCHA LESNEJ SKŔOLKY
[Symbol]	[Symbol]	[Symbol]	PRÍRODNÁ ZÓNA - HLAVNÁ EKOLOGICKÁ FUNKCIA
[Symbol]	[Symbol]	[Symbol]	ZMIEŠANÁ ZÓNA - PODMIENENÁ POĽNOHOSPODÁRSKA VÝROBA
[Symbol]	[Symbol]	[Symbol]	ZÓNA INTENZÍVNEJ POĽNOHOSPODÁRSKEJ VÝROBY
[Symbol]	[Symbol]	[Symbol]	REGIONÁLNE TERESTRIČKÉ BIOCENTRUM
[Symbol]	[Symbol]	[Symbol]	REGIONÁLNY TERESTRIČKÝ BIOKORIDOR
[Symbol]	[Symbol]	[Symbol]	REGIONÁLNE HYDRICKÉ BIOCENTRUM
[Symbol]	[Symbol]	[Symbol]	REGIONÁLNY HYDRICKÝ BIOKORIDOR
[Symbol]	[Symbol]	[Symbol]	LOKÁLNY HYDRICKÝ BIOKORIDOR
[Symbol]	[Symbol]	[Symbol]	PRÍRODNÁ REZERVÁCIA - VYHLÁSENÁ
[Symbol]	[Symbol]	[Symbol]	CHRÁNENÝ AREÁL - VYHLÁSENÁ
[Symbol]	[Symbol]	[Symbol]	PAMIATKOVO CHRÁNENÉ OBJEKTY
[Symbol]	[Symbol]	[Symbol]	ŤAŽOBNÝ PRIESTOR
[Symbol]	[Symbol]	[Symbol]	CHRÁNENÉ LOŽISKOVÉ ÚZEMIE
[Symbol]	[Symbol]	[Symbol]	ŠTÁTNE CESTY - ZBERNÉ KOMUNIKÁCIE
[Symbol]	[Symbol]	[Symbol]	OBSLUŽNÉ KOMUNIKÁCIE C2
[Symbol]	[Symbol]	[Symbol]	OBSLUŽNÉ KOMUNIKÁCIE C3
[Symbol]	[Symbol]	[Symbol]	ÚČELOVÉ KOMUNIKÁCIE
[Symbol]	[Symbol]	[Symbol]	ŽELEZNIČNÁ TRÁŤ
[Symbol]	[Symbol]	[Symbol]	ŽELEZNIČNÁ VLEČKA
[Symbol]	[Symbol]	[Symbol]	ŽELEZNIČNÁ STANICA
[Symbol]	[Symbol]	[Symbol]	ŽELEZNIČNÁ ZASTÁVKA
[Symbol]	[Symbol]	[Symbol]	AUTOBUSOVÁ ZASTÁVKA
[Symbol]	[Symbol]	[Symbol]	VEREJNÉ PARKOVISKA
[Symbol]	[Symbol]	[Symbol]	LÝŽIARSKY VLEK
[Symbol]	[Symbol]	[Symbol]	DIACKOVÁ CYKLISTICKÁ TRASA POPLÍM
[Symbol]	[Symbol]	[Symbol]	2X110 kV ELEKTRICKÉ VEDENIE - VZDUŠNÉ
[Symbol]	[Symbol]	[Symbol]	22 kV ELEKTRICKÉ VEDENIE - VZDUŠNÉ
[Symbol]	[Symbol]	[Symbol]	TRAFOSTANICA STOŽIAROVÁ
[Symbol]	[Symbol]	[Symbol]	TRAFOSTANICA MUROVANÁ
[Symbol]	[Symbol]	[Symbol]	TRASA VTL PLYNOVODU
[Symbol]	[Symbol]	[Symbol]	REGULAČNÁ STANICA PLYNU VTUJSTL
[Symbol]	[Symbol]	[Symbol]	PRÍVODNÉ POTRUBIE SKUPINOVÉHO VODOVODU MÁLINEC
[Symbol]	[Symbol]	[Symbol]	PRÍVODNÉ POTRUBIE KALINOVO
[Symbol]	[Symbol]	[Symbol]	ROZVODNÁ VODOVODNÁ SIŤ
[Symbol]	[Symbol]	[Symbol]	VODOJEM
[Symbol]	[Symbol]	[Symbol]	ČERPAČIA STANICA PITNEJ VODY
[Symbol]	[Symbol]	[Symbol]	ČERPAČIA STANICA ÚŽITKOVEJ VODY
[Symbol]	[Symbol]	[Symbol]	PRÍVOD ÚŽITKOVEJ VODY
[Symbol]	[Symbol]	[Symbol]	ČISTIAREŇ ODPADOVÝCH VÔD KALINOVO
[Symbol]	[Symbol]	[Symbol]	ČISTIAREŇ ODPADOVÝCH VÔD BRIEŽKY
[Symbol]	[Symbol]	[Symbol]	HLAVNÁ STOKA TLAKOVEJ KANALIZÁCIE
[Symbol]	[Symbol]	[Symbol]	SPLAŠKOVÁ KANALIZÁCIA BRIEŽKY
[Symbol]	[Symbol]	[Symbol]	HRÁDZA VODNÉHO TOKU IPEL
[Symbol]	[Symbol]	[Symbol]	HRANICA CHKP MEANDRE IPEA
[Symbol]	[Symbol]	[Symbol]	LOKALITY FRITILLARIA MELEAGRIS
[Symbol]	[Symbol]	[Symbol]	PHO I ^o VNÚTORNÉ
[Symbol]	[Symbol]	[Symbol]	PHO I ^o VONKAJŠIE
[Symbol]	[Symbol]	[Symbol]	MALÁ VODNÁ NÁDRŽ

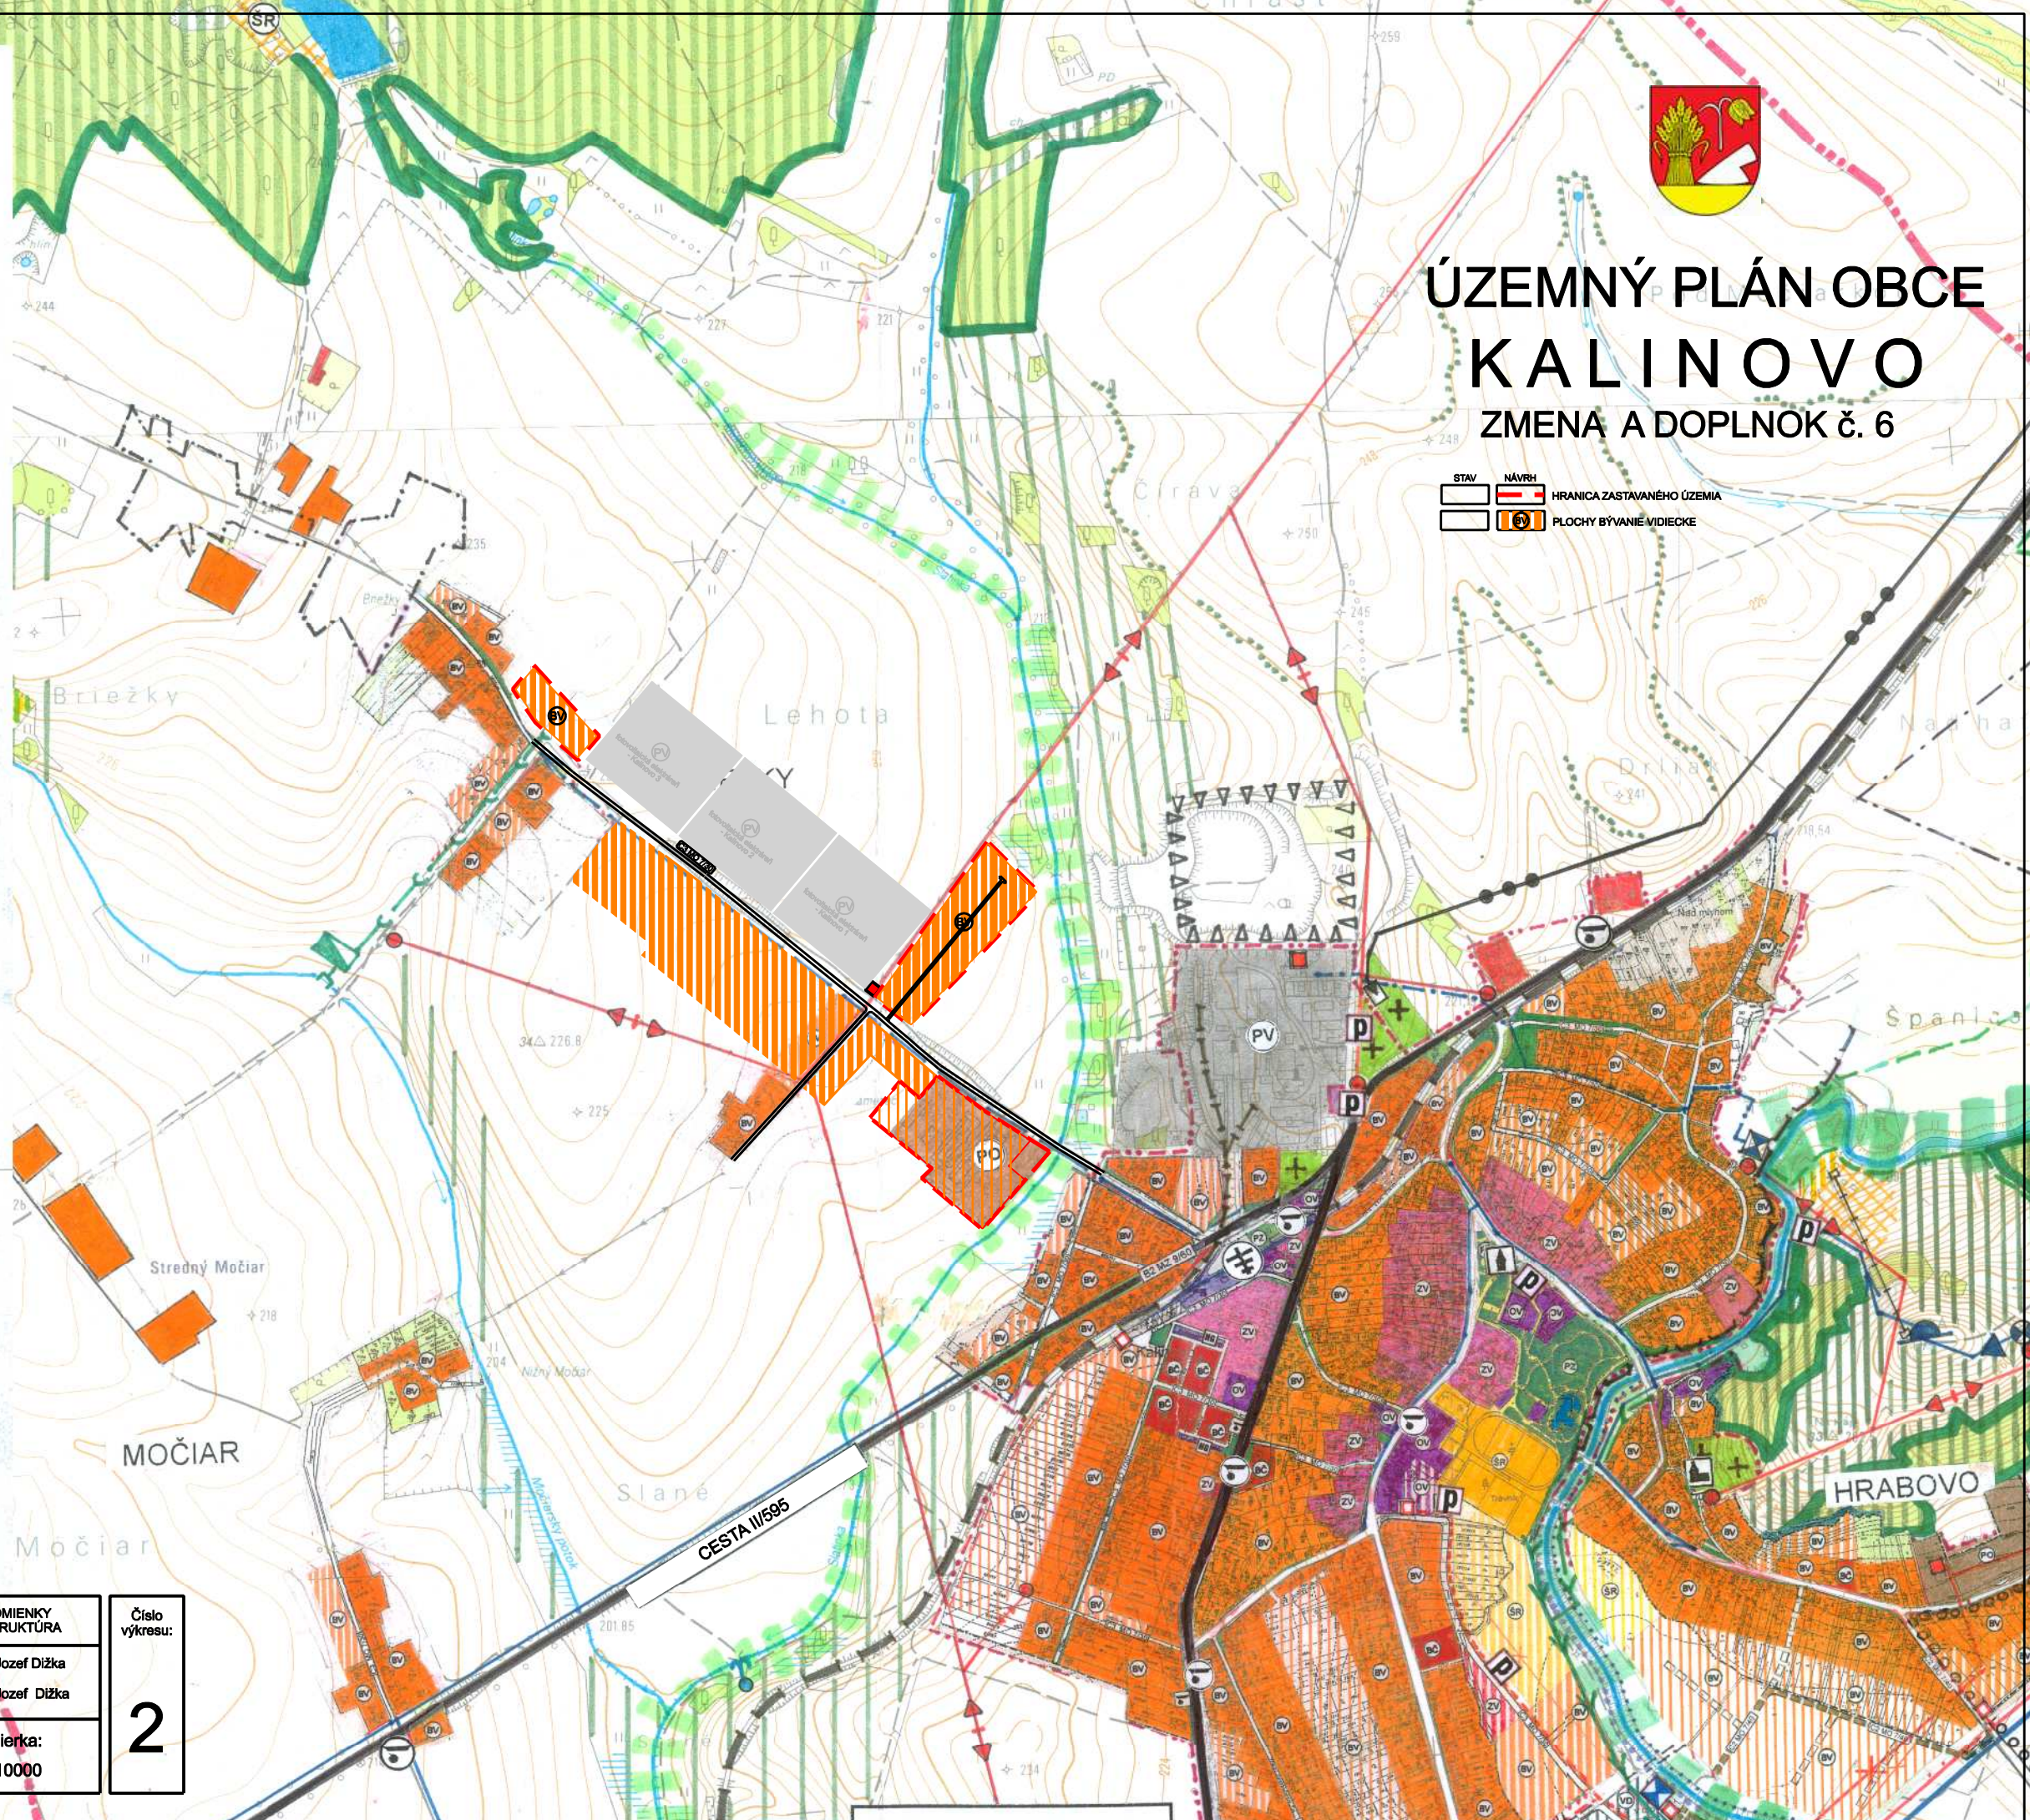

Obstarávateľ dokumentácie
Obec Kalinovo

**URBANIZMUS, PRÍRODNÉ PODMIENKY
DOPRAVA, TECHNICKÁ INFRAŠTRUKTÚRA**

Autor dokumentácie Ing.arch. Jozef Dižka
Zodpovedný odborný
projektant Ing.arch. Jozef Dižka

Dátum: Júl 2023
Mierka: 1:10000

Číslo
výkresu:
2

KALINOVO