


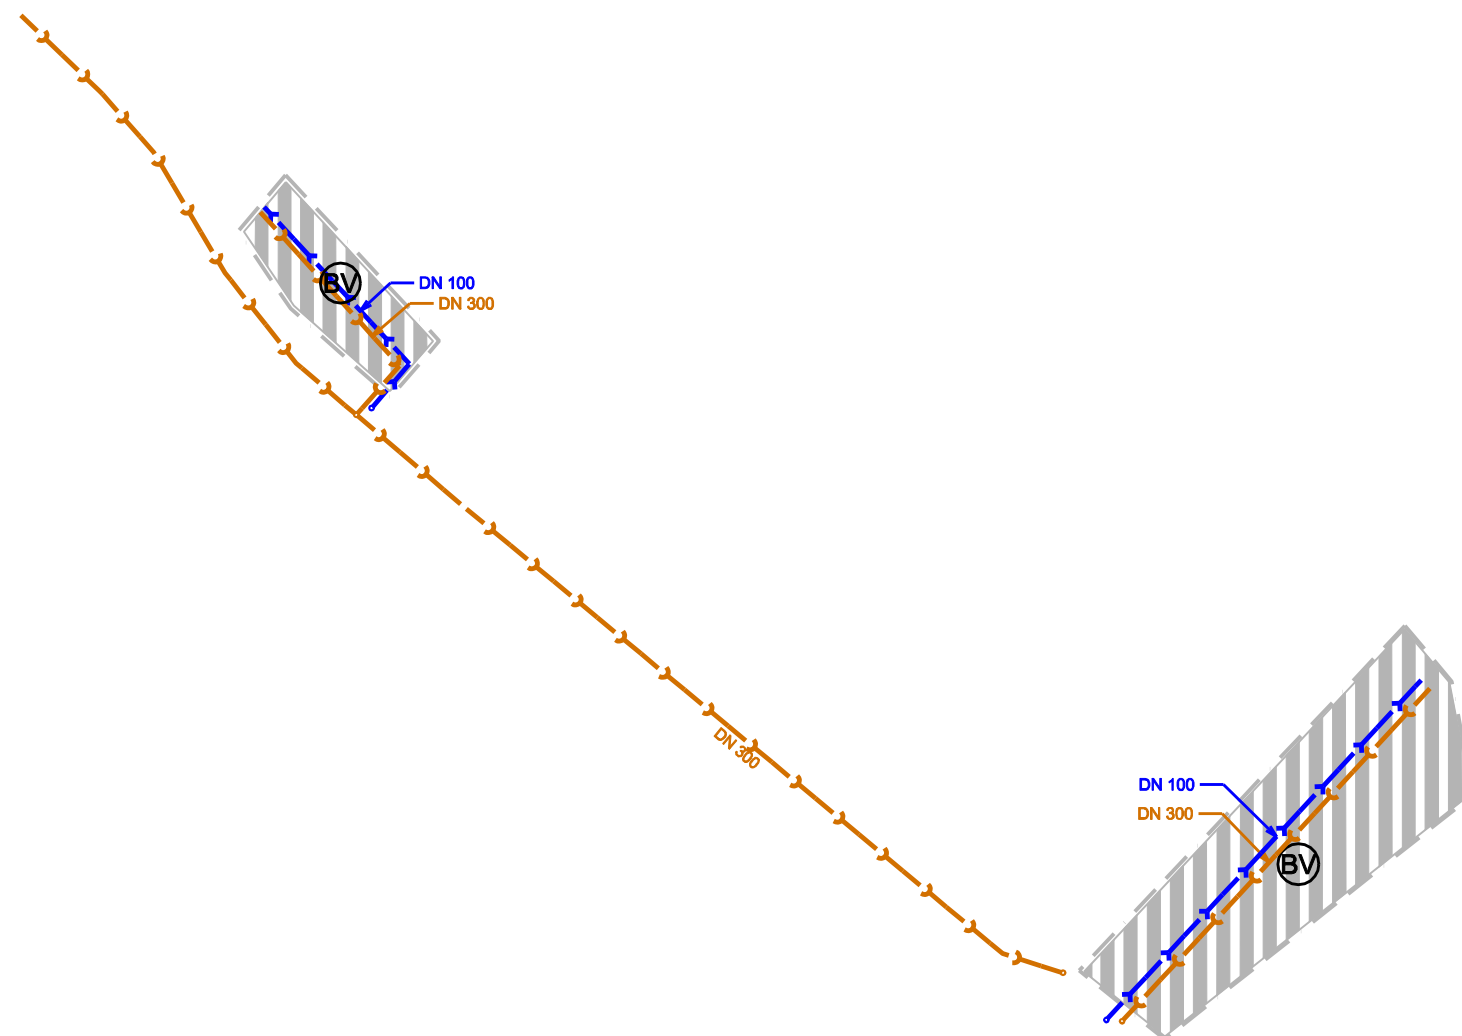

ÚZEMNÝ PLÁN OBCE KALINOVO


ZMENA A DOPLNOK č. 6

STAV	NÁVRH	
		PLOCHY PRE BÝVANIE VIDIECKE
		ROZVODNÁ VODOVODNÁ SIŤ
		SPLAŠKOVÁ KANALIZÁCIA



OBEC KALINOVO
uznesením č. 34/2025 zo dňa 30.06.2025
potvrdzuje platnosť ÚPN obce Kalinovo,
Zmena a doplnok č. 6.
VZN nadobudlo účinnosť dňa 21.07.2025

Ján Šárkan
starosta obce

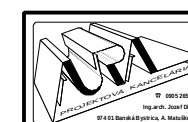

Obstarávateľ dokumentácie
Obec Kalinovo

VODNÉ HOSPODÁRSTVO

Autor dokumentácie Ing.arch. Jozef Džžka
Zodpovedný odborný projektant Ing.arch. Jozef Džžka

Dátum:
Marec 2025

Mierka:
1:5000

Číslo
výkresu:

4