


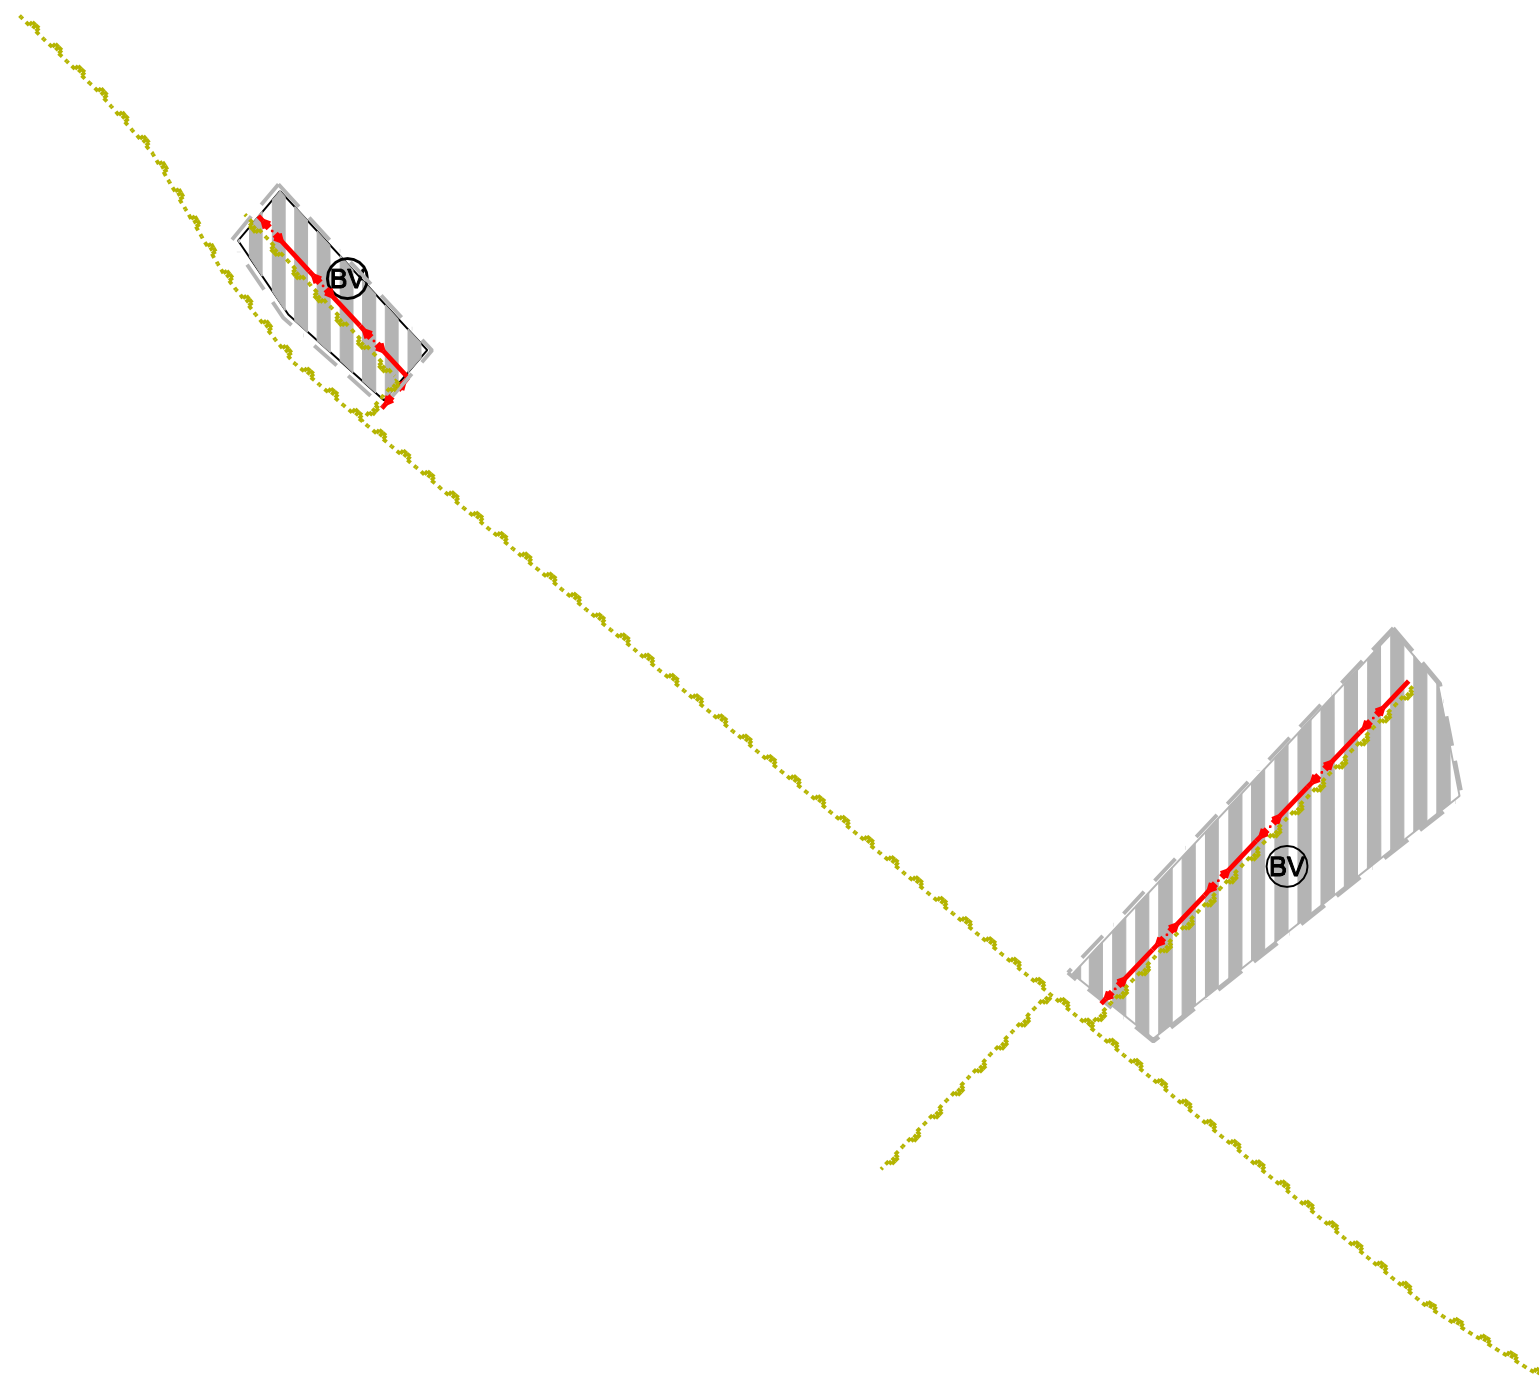

ÚZEMNÝ PLÁN OBCE KALINOVO


ZMENA A DOPLNOK č. 6

STAV	NÁVRH	
		PLOCHY PRE BÝVANIE VIDIECKE
		NN ELEKTRICKÉ VEDENIE KÁBLOVÉ
		PLYNOVODNÁ SIŤ



OBEC KALINOVO
uznesením č. 34/2025 zo dňa 30.06.2025
potvrdzuje platnosť ÚPN obce Kalinovo,
Zmena a doplnok č. 6.
VZN nadobudlo účinnosť dňa 21.07.2025

Ján Šarkan
starosta obce

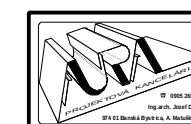

Obstarávateľ dokumentácie
Obec Kalinovo

ELEKTRICKÁ ENERGIA, PLYNOVODY

Autor dokumentácie Ing.arch. Jozef Dižka
Zodpovedný odborný projektant Ing.arch. Jozef Dižka

Dátum:
Marec 2025

Mierka:
1:5000

Číslo
výkresu:

5