


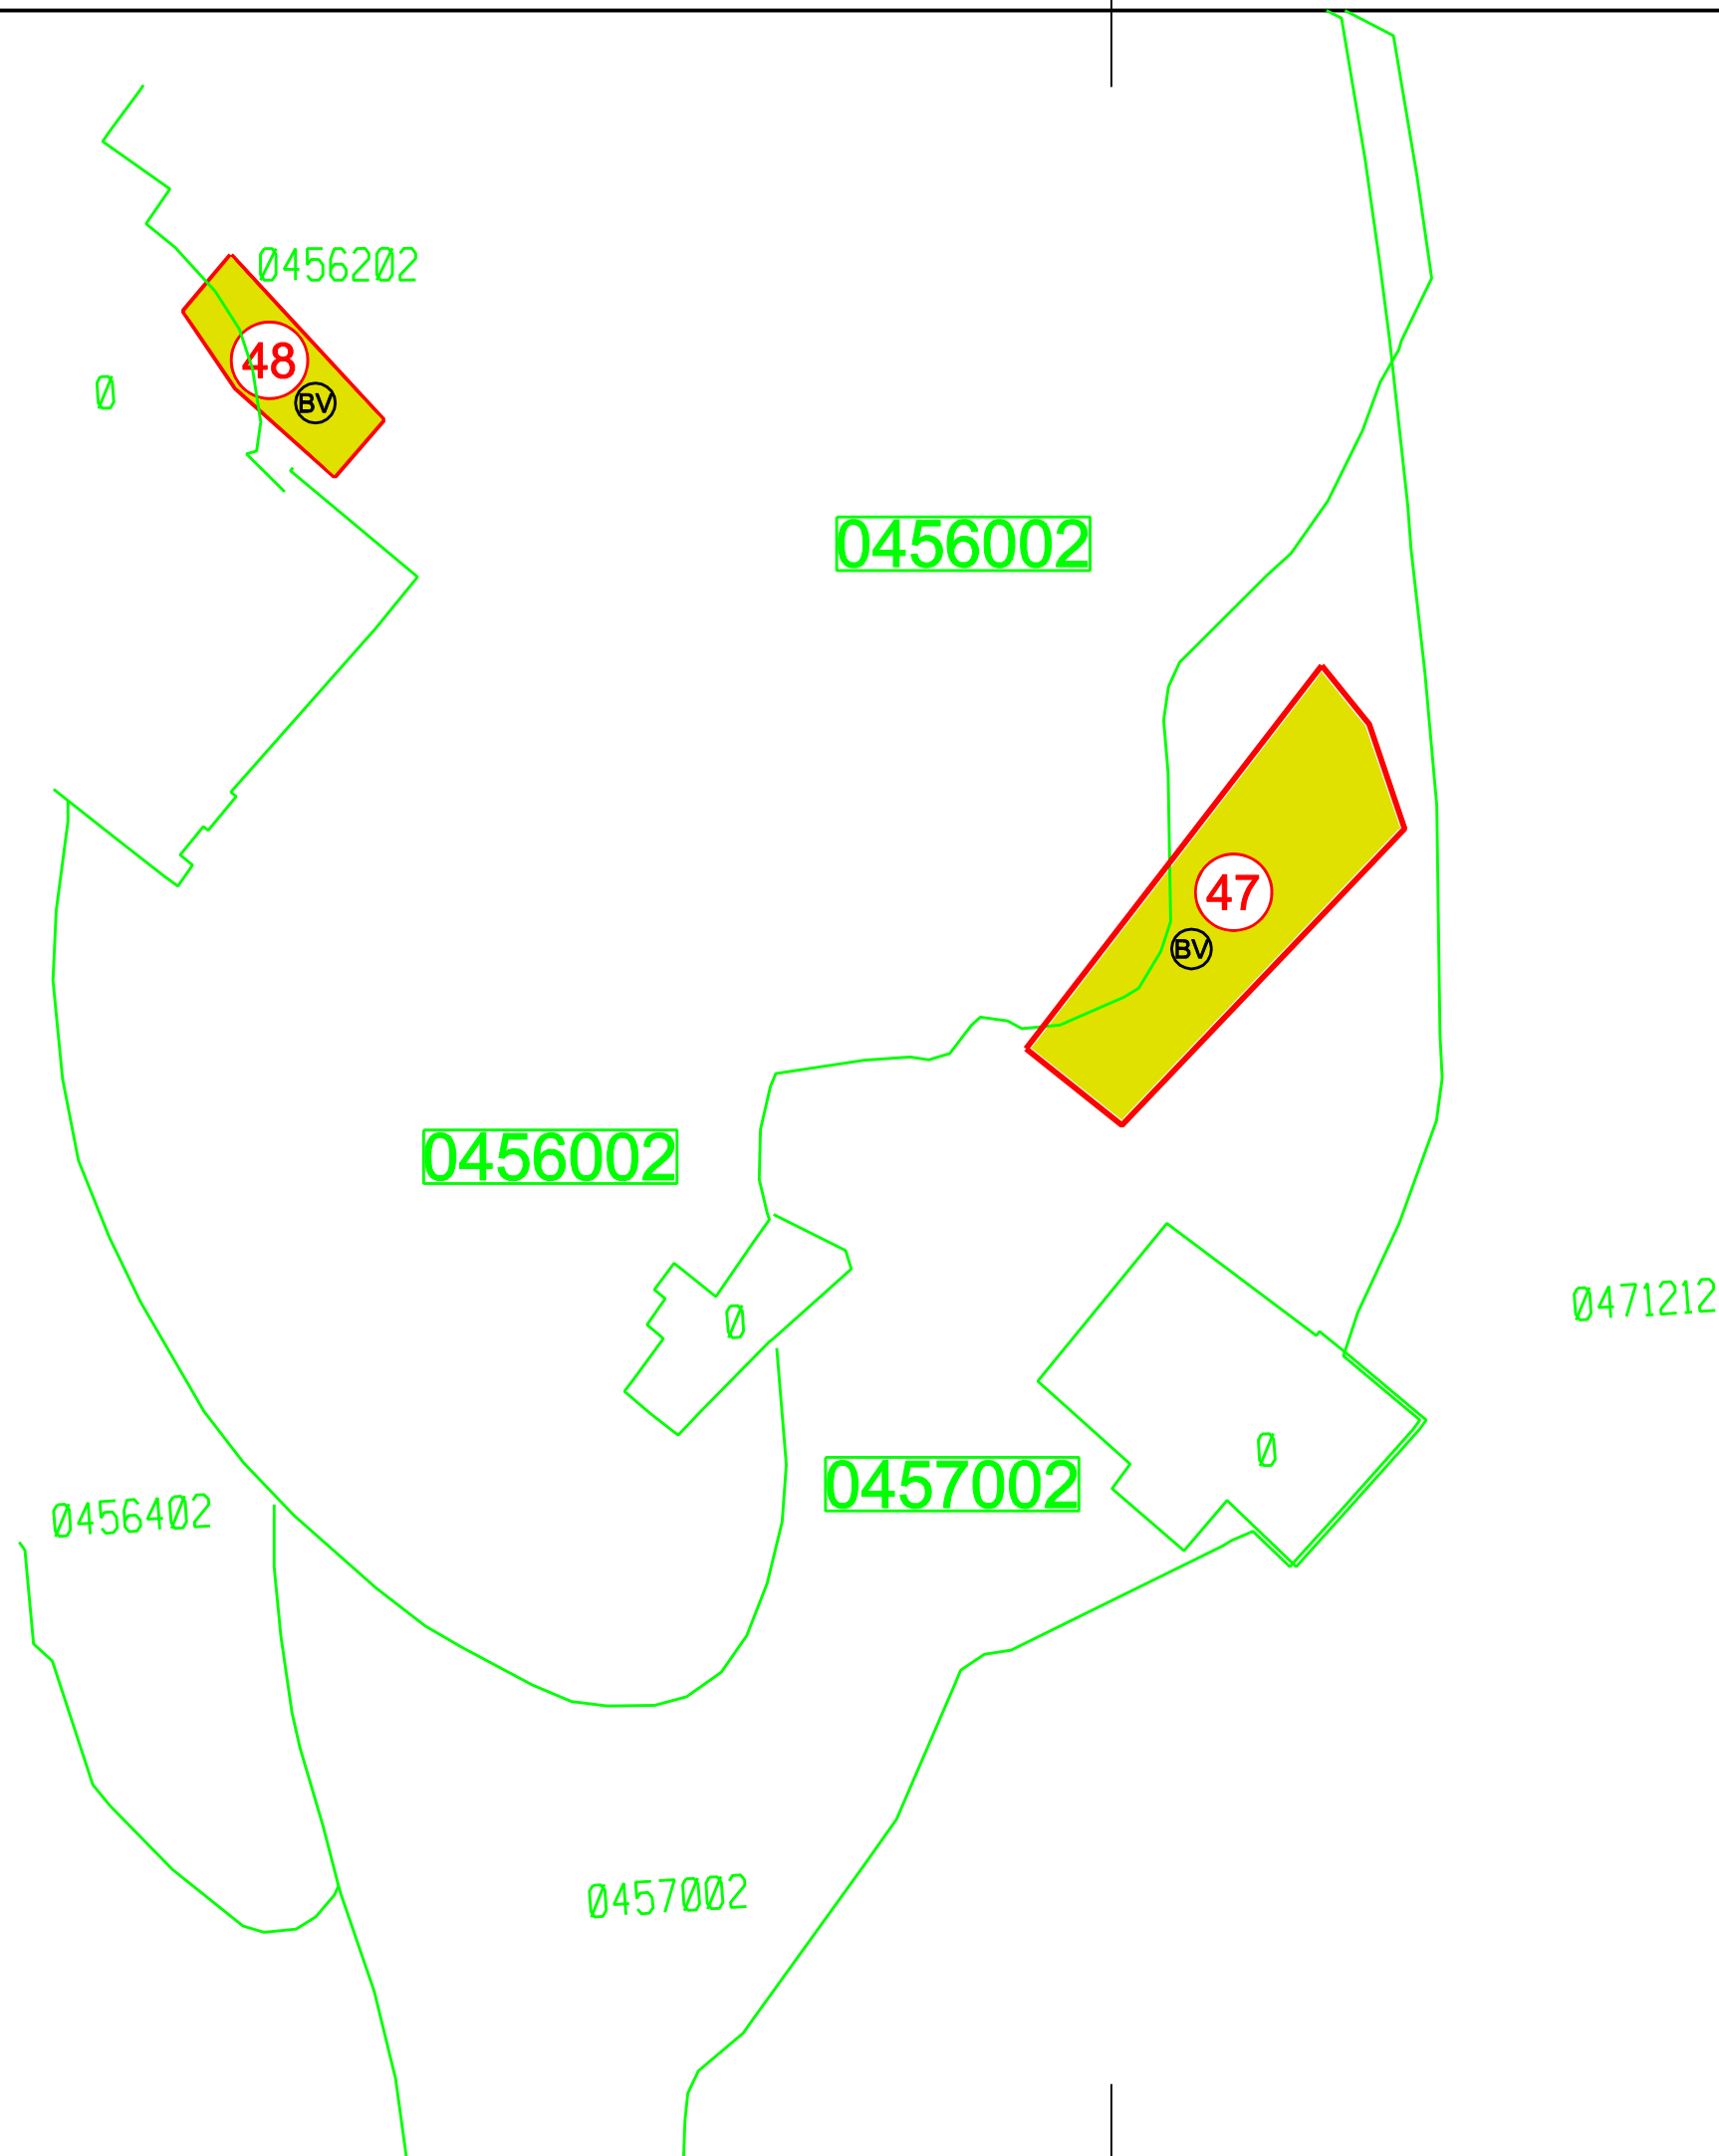

ÚZEMNÝ PLÁN OBCE KALINOVO


ZMENA A DOPLNOK č. 6

	NÁVRH NA ROZŠÍRENIE HRANICE ZASTAVANÉHO ÚZEMIA
	ČÍSLO LOKALITY MOŽNÉHO BUDÚCEHO POUŽITIA PP NA STAVEBNÉ ÚČELY
	HRANICA ÚPRAVY MOŽNÉHO BUDÚCEHO POUŽITIA PP NA STAVEBNÉ ÚČELY
	ČÍSLO BPEJ
	HRANICA BPEJ
	ORNÁ PODA
	FUNKČNÉ VYUŽITIE



OBEC KALINOVO
uznesením č. 34/2025 zo dňa 30.06.2025
potvrdzuje platnosť ÚPN obce Kalinovo,
Zmena a doplnok č. 6.
VZN nadobudlo účinnosť dňa 21.07.2025

Ján Šárkan
starosta obce

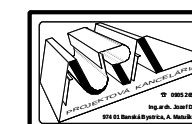

Obstarávateľ dokumentácie
Obec Kalinovo

VÝKRES LOKALÍT NAVRHOVANÝCH STAVEBNÝCH A INÝCH
ZÁMEROV NA POĽNOKOŠPODÁRSKEJ PODE
Autor dokumentácie Ing.arch. Jozef Džika
Zodpovedný odborný projektant Ing.arch. Jozef Džika

Dátum:
Júl 2023

Mierka:
1:5000

Číslo
výkresu:

7