
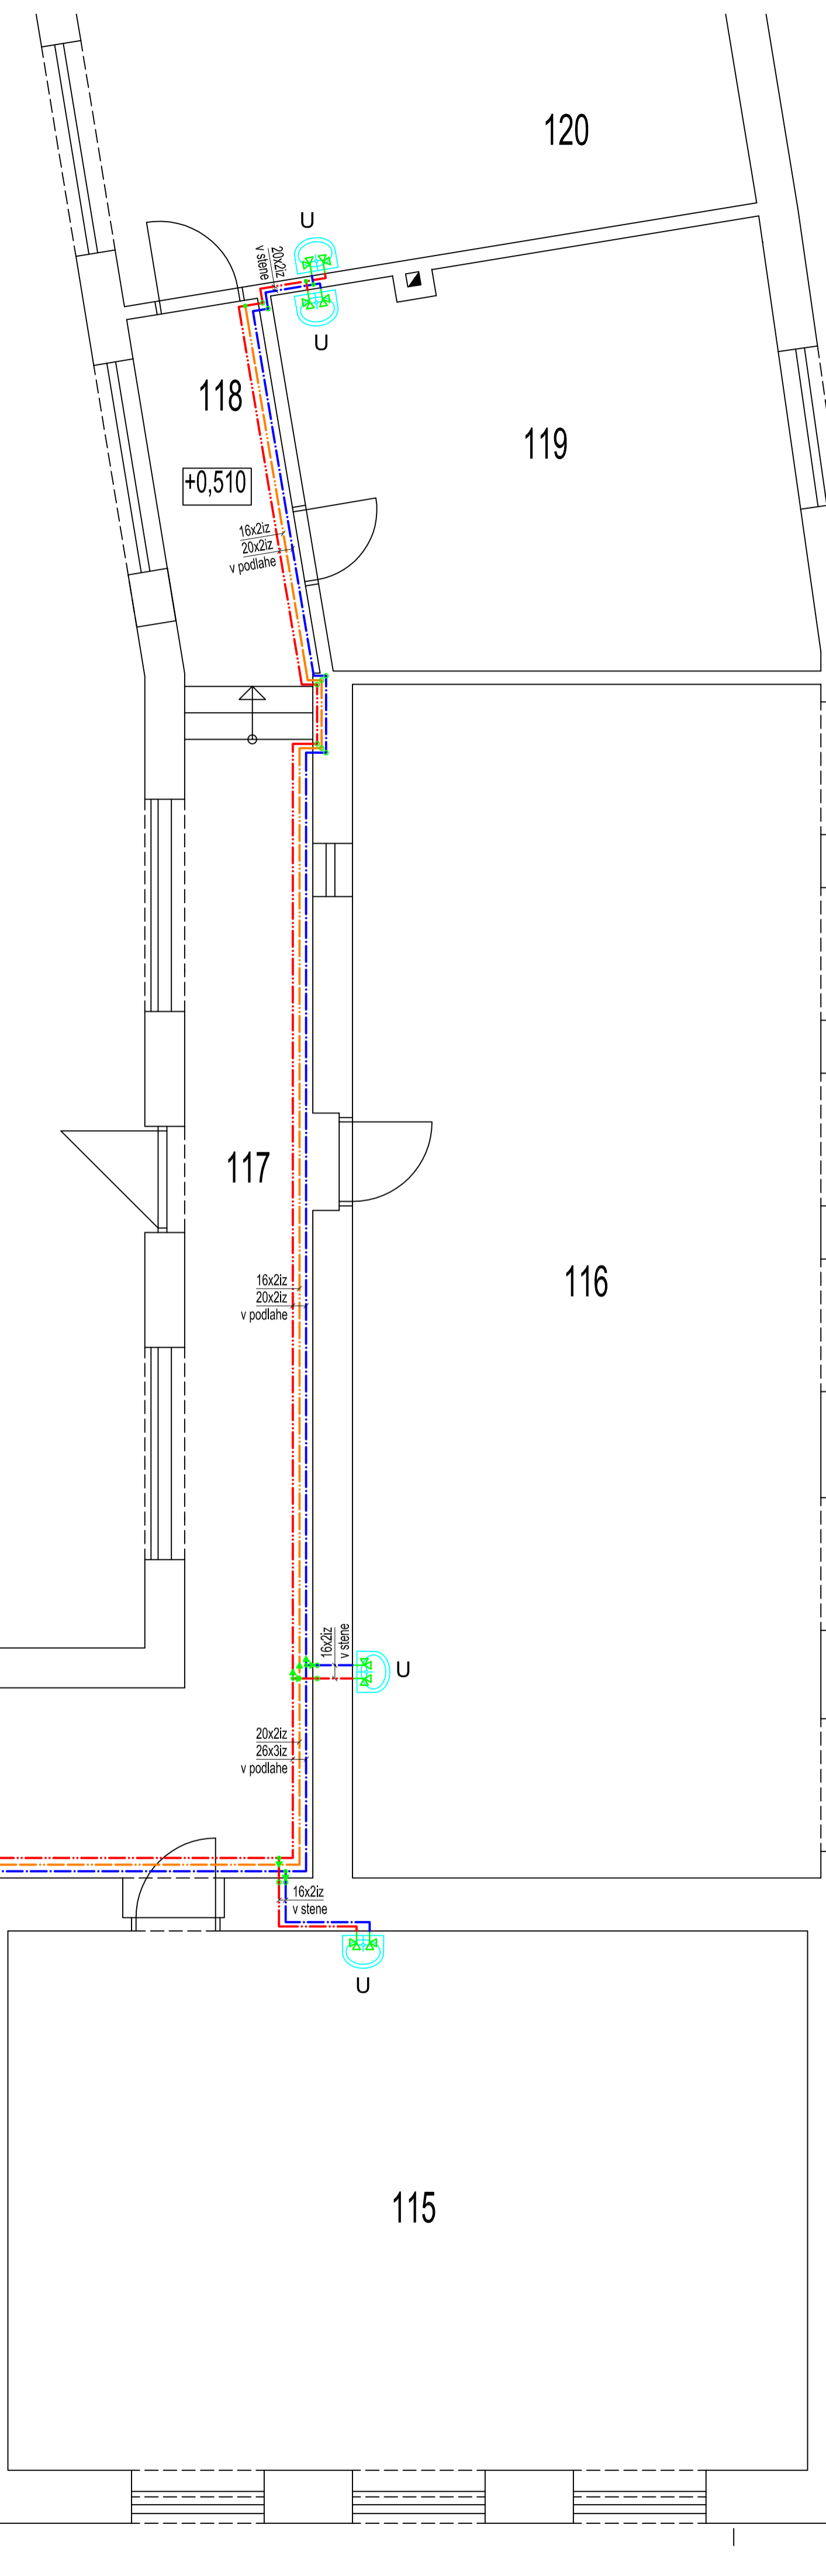


PČ	NÁZOV MIESTNOSTI	PLOCHA M ²	OBVOD M	VÝŠKA M	PVC DEMONT. M ²	SOKEL DEMONT.	POZNÁMKY K OBVODOM
101	SKLAD	17,75	17,00	3,45			
102	SKLAD	11,09	13,79	3,45			
103	CHODBA	5,17	10,08	3,45			
104	POČÍTAČOVÁ UČEŇNA	27,83	21,12		27,83	21,12	
105	ZÁDVERIE	12,84	14,90	3,45	12,84	14,90	
106	TREDA	62,49	32,50	3,45	62,49	32,50	
107	TREDA	43,75	20,25	3,45	43,75	20,25	MERANÉ LEN 3 STRANY
107 B	KABINET	17,19	11,75	3,45	17,19	11,75	NIE DREVENÁ
108	CHODBA	8,08	13,41	3,45	8,08	13,41	
109	WC DIEVČATÁ	7,10	10,70	3,45			
110	WC CHLAPCI	5,18	11,50	3,45			
111	WC ÚČITELKY	3,39	7,60	3,45			
112	CHODBA	31,23	35,00	3,45	31,23	35,00	
113	SKLAD	15,70	17,40	3,45	15,70	17,40	
114	TREDA	56,25	30,50	3,45	56,25	30,50	
115	TREDA	57,50	30,90	3,45	57,50	30,90	
116	TREDA	71,55	37,60	3,45	71,55	37,60	
117	OTVORENÁ CHODBA	16,45	13,78	3,45		13,78	
118	ZÁDVERIE	6,29	11,38	3,45	6,29	11,38	
119	ZBOROVŇA	26,19	21,27	3,45	26,19	21,27	
120	TREDA	73,77	34,86	3,45	73,77	34,86	
CELKOM		576,79	417,29		510,66	346,62	

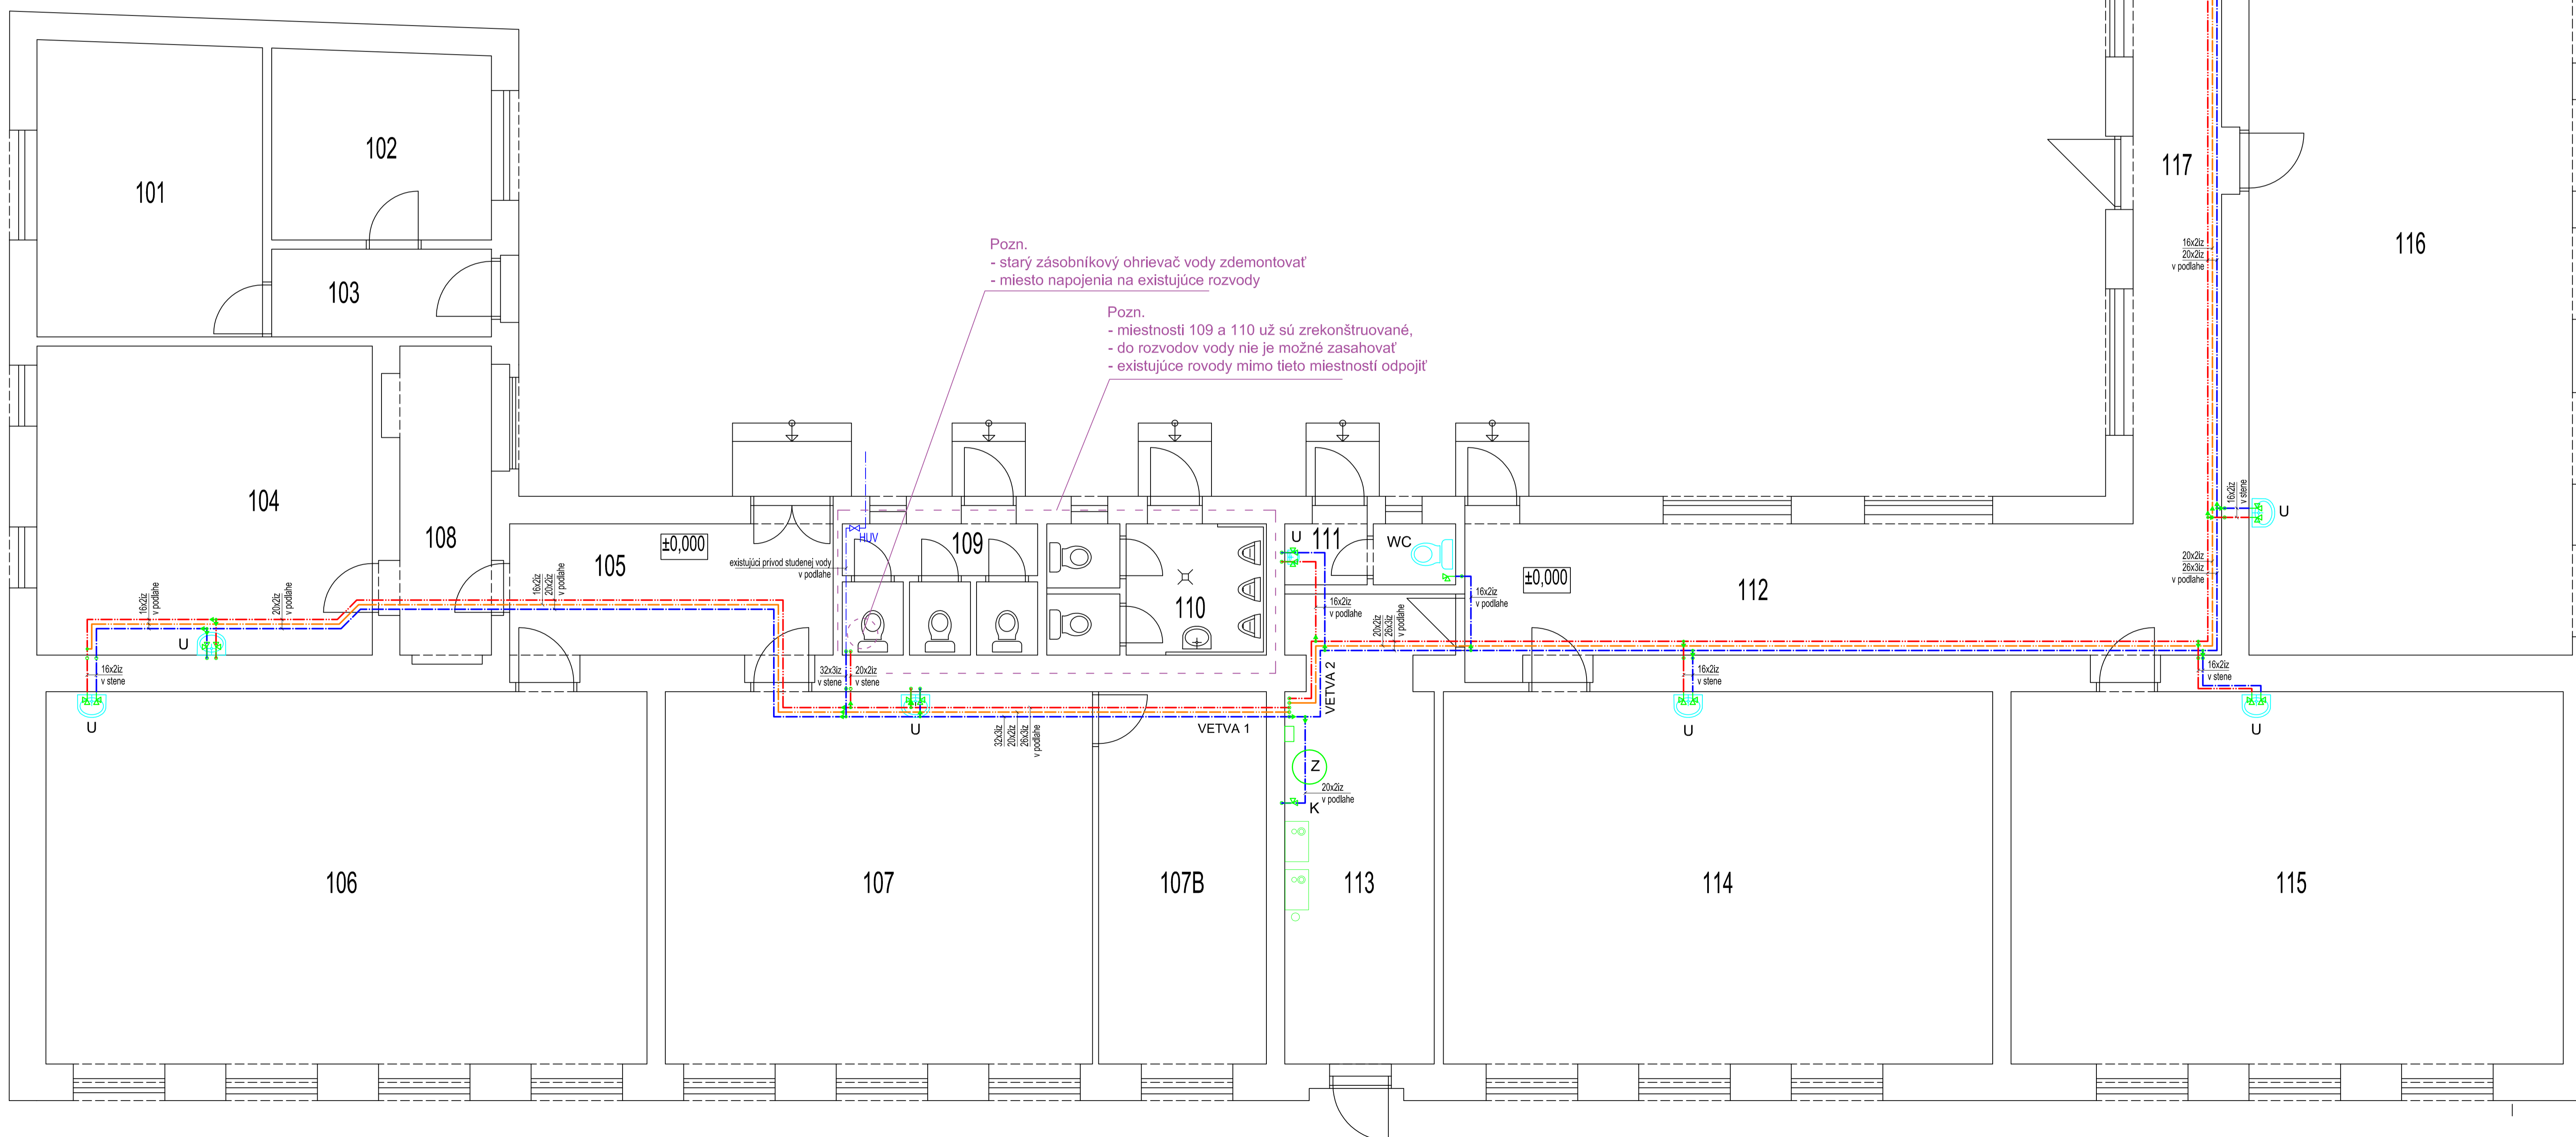

LEGENDA ZARIADENÍ:

WC	KOMBINOVANÁ WC MISA S NÁDRŽKOU, ROHOVÝ VENTIL DN 15
U	UMÝVADLO+ STOJANČEKOVÁ BATÉRIA, 2x ROHOVÝ VENTIL DN15
Z	NEPRIAMOVÝHREVNÝ ZÁSOBNÍKOVÝ OHRIEVAČ VODY, Flamco DUO 150, 150L
K	PRIPOJENIE KOTLA

LEGENDA

—	TEPLÁ VODA
—	CIRKULÁCIA TEPLEJ VODY
—	STUDENÁ VODA

TABUĽKA ISOLÁCIÍ:

SVETLOSŤ POTRUBIA	HRŮBKA TEPELNEJ ISOLÁCIE
16x2	HR. 20 mm
20x2	HR. 20 mm
26x3	HR. 30 mm
32x3	HR. 30 mm

POZNÁMKA

VŠETKY ROZVODY STUDENEJ PITNEJ VODY, TEPLEJ VODY, CIRKULÁCIE TEPLEJ VODY BUDÚ ZHOTOVENÉ Z MATERIÁLU HERZ PE-RT

VŠETKY ROZVODY VODY SÚ ISOLOVANÉ TEPELNOU ISOLÁCIOU SO SÚČINITELOM TEPELNEJ VODIVOSTI min. 0,04W/(m.K) HRŮBKÝ min. 20mm.

PROJEKTOVÁ DOKUMENTÁCIA JE SPRACOVANÁ V ÚROVNI NA STAVEBNÉ POVOLENIE. NENAHRAĐZA REALIZAČNÚ DOKUMENTÁCIU.

TECHPROJEKT		Skultútny 1985/6, 97901 Rimavská Sobota gemterm@gmail.com, tel.: 0911/945108	
ZODP. PROJEKTANT	VYPRACOVAL	KRESLIL	
Ing. Martin Magle	Ing. Matúš Jusko	Ing. Matúš Jusko	
STAVEBNÍK: OBEC KALINOVO, ZASTÚPENÁ OBECNÝM ÚRADOM KALINOVO			
PARÉ	MODERNIZÁCIA KÚRENIA BUDOVY Č.2 ZS KALINOVO, ZA ÚČELOM ZNÍŽENIA ENERGETICKEJ NÁROČNOSTI	DÁTUM	10.2018
	OBSAH VNÚTORNÝ VODOVOD PÓDORYS 1.NP.	FORMÁT	10xA4
		MIERKA	1:50
		STAVEBNÉ POVOLENIE	Č. VYKR. 01