


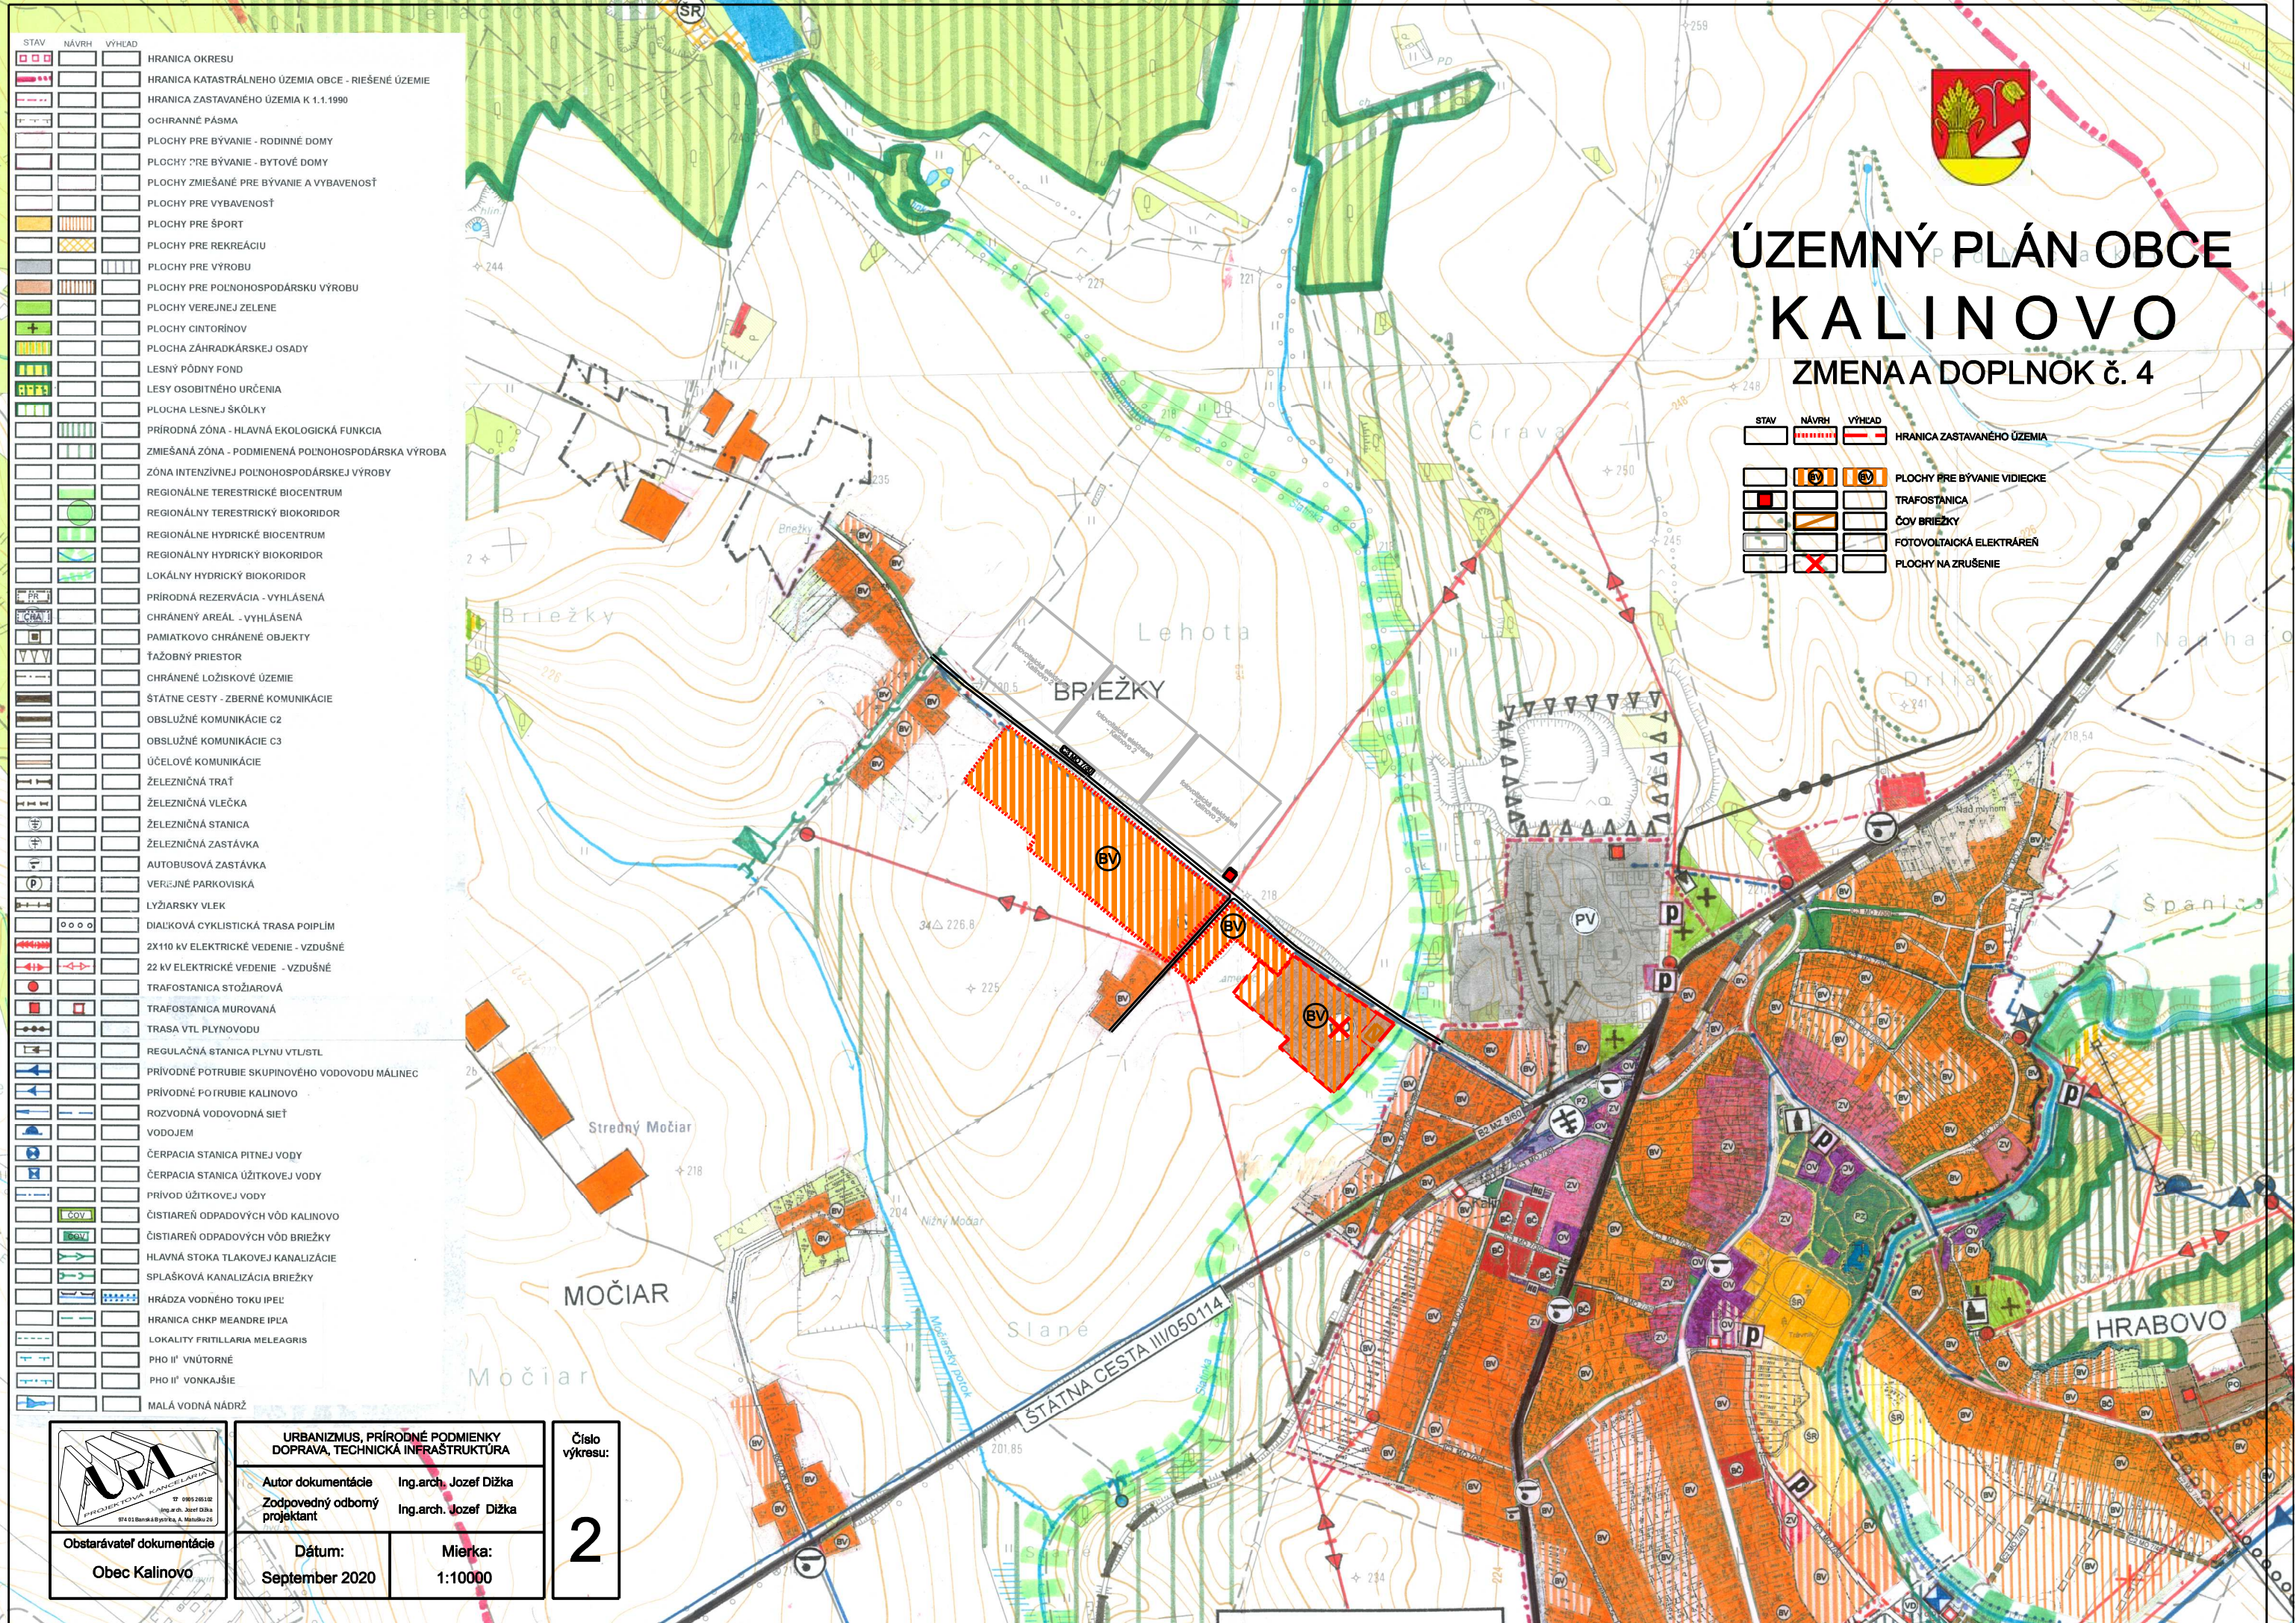


ÚZEMNÝ PLÁN OBCE KALINOV

ZMENA A DOPLNOK č. 4

STAV	NÁVRH	VÝHLAD	
			HRANICA OKRESU
			HRANICA KATASTRÁLNEHO ÚZEMIA OBCE - RIEŠENÉ ÚZEMIE
			HRANICA ZASTAVANÉHO ÚZEMIA K 1.1.1990
			OCHRANNÉ PÁSMO
			PLOCHY PRE BÝVANIE - RODINNÉ DOMY
			PLOCHY PRE BÝVANIE - BYTOVÉ DOMY
			PLOCHY ZMIEŠANÉ PRE BÝVANIE A VYBAVENOSŤ
			PLOCHY PRE VYBAVENOSŤ
			PLOCHY PRE ŠPORT
			PLOCHY PRE REKREÁCIU
			PLOCHY PRE VÝROBU
			PLOCHY PRE POĽNOHOSPODÁRSKU VÝROBU
			PLOCHY VEREJNEJ ZELENÉ
			PLOCHY CINTORÍNOV
			PLOCHA ZÁHRADKÁRSKEJ OSADY
			LESNÝ PÔDNY FOND
			LESY OSOBITNEHO URČENIA
			PLOCHA LESNEJ ŠKÓLKY
			PRÍRODNÁ ZÓNA - HLAVNÁ EKOLOGICKÁ FUNKCIA
			ZMIEŠANÁ ZÓNA - PODMIENENÁ POĽNOHOSPODÁRSKA VÝROBA
			ZÓNA INTENZÍVNEJ POĽNOHOSPODÁRSKEJ VÝROBY
			REGIONÁLNE TERESTRIČKÉ BIOCENTRUM
			REGIONÁLNY TERESTRIČKÝ BIOKORIDOR
			REGIONÁLNE HYDRICKÉ BIOCENTRUM
			REGIONÁLNY HYDRICKÝ BIOKORIDOR
			LOKÁLNY HYDRICKÝ BIOKORIDOR
			PRÍRODNÁ REZERVÁCIA - VYHLÁSENÁ
			CHRÁNENÝ AREÁL - VYHLÁSENÁ
			PAMIATKOVO CHRÁNENÉ OBJEKTY
			ŤAŽOBÝ PRIESTOR
			CHRÁNENÉ LOŽISKOVÉ ÚZEMIE
			ŠTÁTNE CESTY - ZBERNÉ KOMUNIKÁCIE
			OBSLUŽNÉ KOMUNIKÁCIE G2
			OBSLUŽNÉ KOMUNIKÁCIE G3
			ÚČELOVÉ KOMUNIKÁCIE
			ŽELEZNIČNÁ TRATĽ
			ŽELEZNIČNÁ VLEČKA
			ŽELEZNIČNÁ STANICA
			ŽELEZNIČNÁ ZASTÁVKA
			AUTOBUSOVÁ ZASTÁVKA
			VEREJNÉ PARKOVISKA
			LYŽIARSKÝ VLEK
			DIALKOVÁ CYKLISTICKÁ TRASA POIPLIM
			2X110 kV ELEKTRICKÉ VEDENIE - VZDUŠNÉ
			22 kV ELEKTRICKÉ VEDENIE - VZDUŠNÉ
			TRAFOSTANICA STOŽIAROVÁ
			TRAFOSTANICA MUROVANÁ
			TRASA VTL PLYNOVODU
			REGULAČNÁ STANICA PLYNU VTL/STL
			PRÍRODNÉ POTRUBIE SKUPINOVÉHO VODOVODU MÁLINEC
			PRÍRODNÉ POTRUBIE KALINOV
			ROZVODNÁ VODOVODNÁ SIEŤ
			VODOJEM
			ČERPACIA STANICA PITNEJ VODY
			ČERPACIA STANICA ÚŽITKOVEJ VODY
			PRÍVOD ÚŽITKOVEJ VODY
			ČISTIAREŇ ODPADOVÝCH VÔD KALINOV
			ČISTIAREŇ ODPADOVÝCH VÔD BRIEŽKY
			HLAVNÁ STOKA TLAKOVEJ KANALIZÁCIE
			SPLAŠKOVÁ KANALIZÁCIA BRIEŽKY
			HRÁDZA VODNÉHO TOKU IPEL
			HRANICA CHKP MEANDRE IPEL
			LOKALITY FRITILLARIA MELEAGRIS
			PHO II° VNÚTORNÉ
			PHO II° VONKAJŠIE
			MALÁ VODNÁ NÁDRŽ

STAV	NÁVRH	VÝHLAD	
			HRANICA ZASTAVANÉHO ÚZEMIA
			PLOCHY PRE BÝVANIE VIEDECKE
			TRAFOSTANICA
			ČOV BRIEŽKY
			FOTOVOLTAICKÁ ELEKTRÁREŇ
			PLOCHY NA ZRUŠENIE

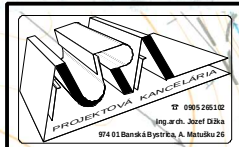

URBANIZMUS, PRÍRODNÉ PODMIENKY
DOPRAVA, TECHNICKÁ INFRAŠTRUKTÚRA

Autor dokumentácie Ing.arch. Jozef Dižka
Zodpovedný odborný projektant Ing.arch. Jozef Dižka

Dátum: September 2020
Mierka: 1:10000

Číslo výkresu:
2