ÚZEMNÝ PLÁN OBCE
KALINOVO
ZMENA A DOPLNOK č. 4

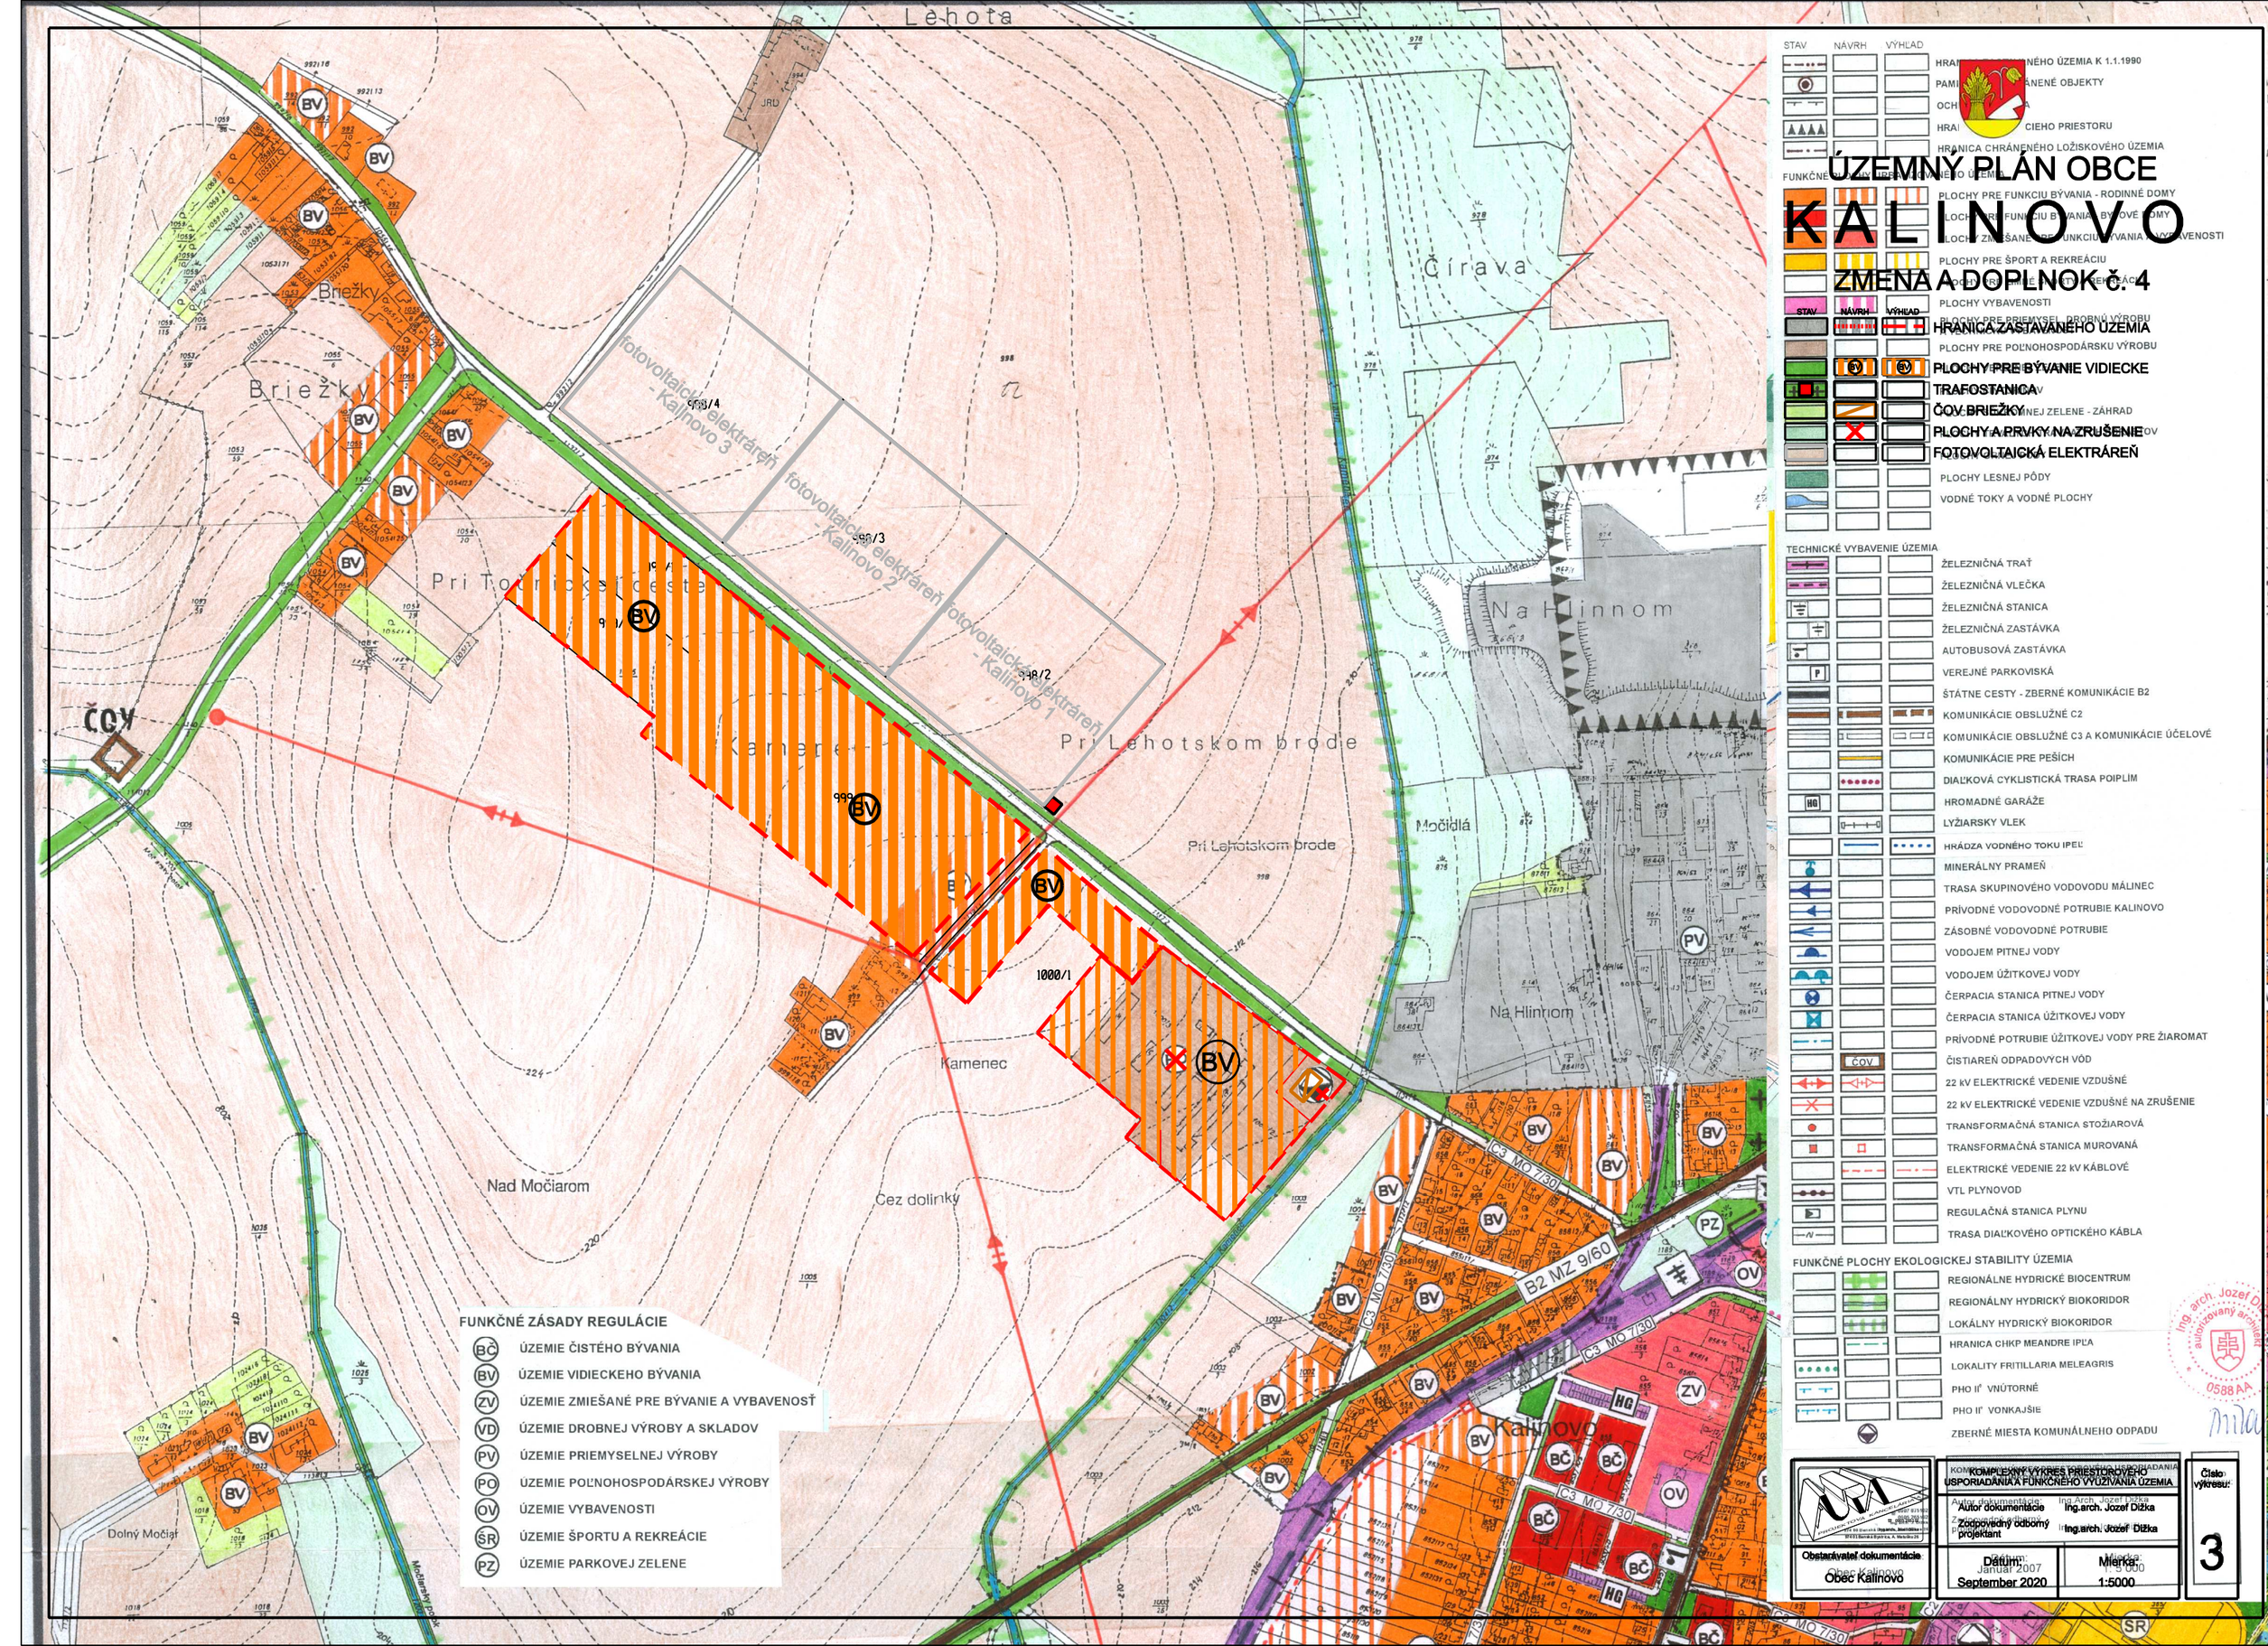

STAV | NÁVRH | VÝHĽAD

HRANICA CHRÁNENÉHO ÚZEMIA K 1.1.1990
PAMIATKOVO CHRÁNENÉ OBJEKTY
OCHRANNÉ PÁSMA
HRANICA OCHRANNÉHO PRIESTORU
HRANICA CHRÁNENÉHO LOŽISKOVÉHO ÚZEMIA
HRANICA CHRÁNENÉHO VODNÉHO ÚZEMIA

FUNKČNÉ VYUŽITIE ÚZEMIA

PLOCHY PRE FUNKCIU BÝVANIA - RODINNÉ DOMY
PLOCHY PRE FUNKCIU BÝVANIA - BYTOVÉ DOMY
PLOCHY ZMIEŠANÉ PRE FUNKCIU BÝVANIA A VYBAVENOSTI
PLOCHY PRE ŠPORT A REKREÁCIU
PLOCHY ZELENE - PARKOVÉ A OKRASNÉ ZÁHRADY
PLOCHY VYBAVENOSTI
PLOCHY PRE PRIEMYSEL, DROBNÚ VÝROBU
PLOCHY PRE POĽNOHOSPODÁRSKU VÝROBU
PLOCHY PRE BÝVANIE VIDIECKE
TRAFOSTANICA
ČOV BRIEŽKY
PLOCHY A PRVKY NA ZRUŠENIE
FOTOVOLTAICKÁ ELEKTRÁREŇ
PLOCHY LESNEJ PÔDY
VODNÉ TOKY A VODNÉ PLOCHY

TECHNICKÉ VYBAVENIE ÚZEMIA

ŽELEZNIČNÁ TRAŤ
ŽELEZNIČNÁ VLEČKA
ŽELEZNIČNÁ STANICA
ŽELEZNIČNÁ ZASTÁVKA
AUTOBUSOVÁ ZASTÁVKA
VEREJNÉ PARKOVISKÁ
ŠTÁTNE CESTY - ZBERNÉ KOMUNIKÁCIE B2
KOMUNIKÁCIE OBSLUŽNÉ C2
KOMUNIKÁCIE OBSLUŽNÉ C3 A KOMUNIKÁCIE ÚČELOVÉ
KOMUNIKÁCIE PRE PEŠÍCH
DIAĽKOVÁ CYKLISTICKÁ TRASA POIPLÍM
HROMADNÉ GARÁŽE
LYŽIARSKY VLEK
HRÁDZA VODNÉHO TOKU IPEĽ
MINERÁLNY PRAMEŇ
TRASA SKUPINOVÉHO VODOVODU MÁLINEC
PRÍVODNÉ VODOVODNÉ POTRUBIE KALINOVO
ZÁSOBNÉ VODOVODNÉ POTRUBIE
VODOJEM PITNEJ VODY
VODOJEM ÚŽITKOVEJ VODY
ČERPACIA STANICA PITNEJ VODY
ČERPACIA STANICA ÚŽITKOVEJ VODY
PRÍVODNÉ POTRUBIE ÚŽITKOVEJ VODY PRE ŽIAROMAT
ČISTIAREŇ ODPADOVÝCH VÔD
22 kV ELEKTRICKÉ VEDENIE VZDUŠNÉ
22 kV ELEKTRICKÉ VEDENIE VZDUŠNÉ NA ZRUŠENIE
TRANSFORMAČNÁ STANICA STOŽIAROVÁ
TRANSFORMAČNÁ STANICA MUROVANÁ
ELEKTRICKÉ VEDENIE 22 kV KÁBLOVÉ
VTL PLYNOVOD
REGULAČNÁ STANICA PLYNU
TRASA DIAĽKOVÉHO OPTICKÉHO KÁBLA

FUNKČNÉ PLOCHY EKOLOGICKEJ STABILITY ÚZEMIA

REGIONÁLNE HYDRICKÉ BIOCENTRUM
REGIONÁLNY HYDRICKÝ BIOKORIDOR
LOKÁLNY HYDRICKÝ BIOKORIDOR
HRANICA CHKP MEANDRE IPEĽA
LOKALITY FRITILLARIA MELEAGRIS
PHO II° VNÚTORNÉ
PHO II° VONKAJŠIE
ZBERNÉ MIESTA KOMUNÁLNEHO ODPADU

FUNKČNÉ ZÁSADY REGULÁCIE

- BČ — ÚZEMIE ČISTÉHO BÝVANIA
- BV — ÚZEMIE VIDIECKEHO BÝVANIA
- ZV — ÚZEMIE ZMIEŠANÉ PRE BÝVANIE A VYBAVENOSŤ
- VD — ÚZEMIE DROBNEJ VÝROBY A SKLADOV
- PV — ÚZEMIE PRIEMYSELNEJ VÝROBY
- PO — ÚZEMIE POĽNOHOSPODÁRSKEJ VÝROBY
- OV — ÚZEMIE VYBAVENOSTI
- ŠR — ÚZEMIE ŠPORTU A REKREÁCIE
- PZ — ÚZEMIE PARKOVEJ ZELENE

Ing. arch. Jozef Dižka autorizovaný architekt 0588 AA

KOMPLEXNÝ VÝKRES PRIESTOROVÉHO USPORIADANIA A FUNKČNÉHO VYUŽÍVANIA ÚZEMIA

Autor dokumentácie	Ing.arch. Jozef Dižka
Zodpovedný odborný projektant	Ing.arch. Jozef Dižka
Obstarávateľ dokumentácie: Obec Kalinovo	Dátum: Január 2007 / September 2020
	Mierka: 1:5000

Číslo výkresu: 3