


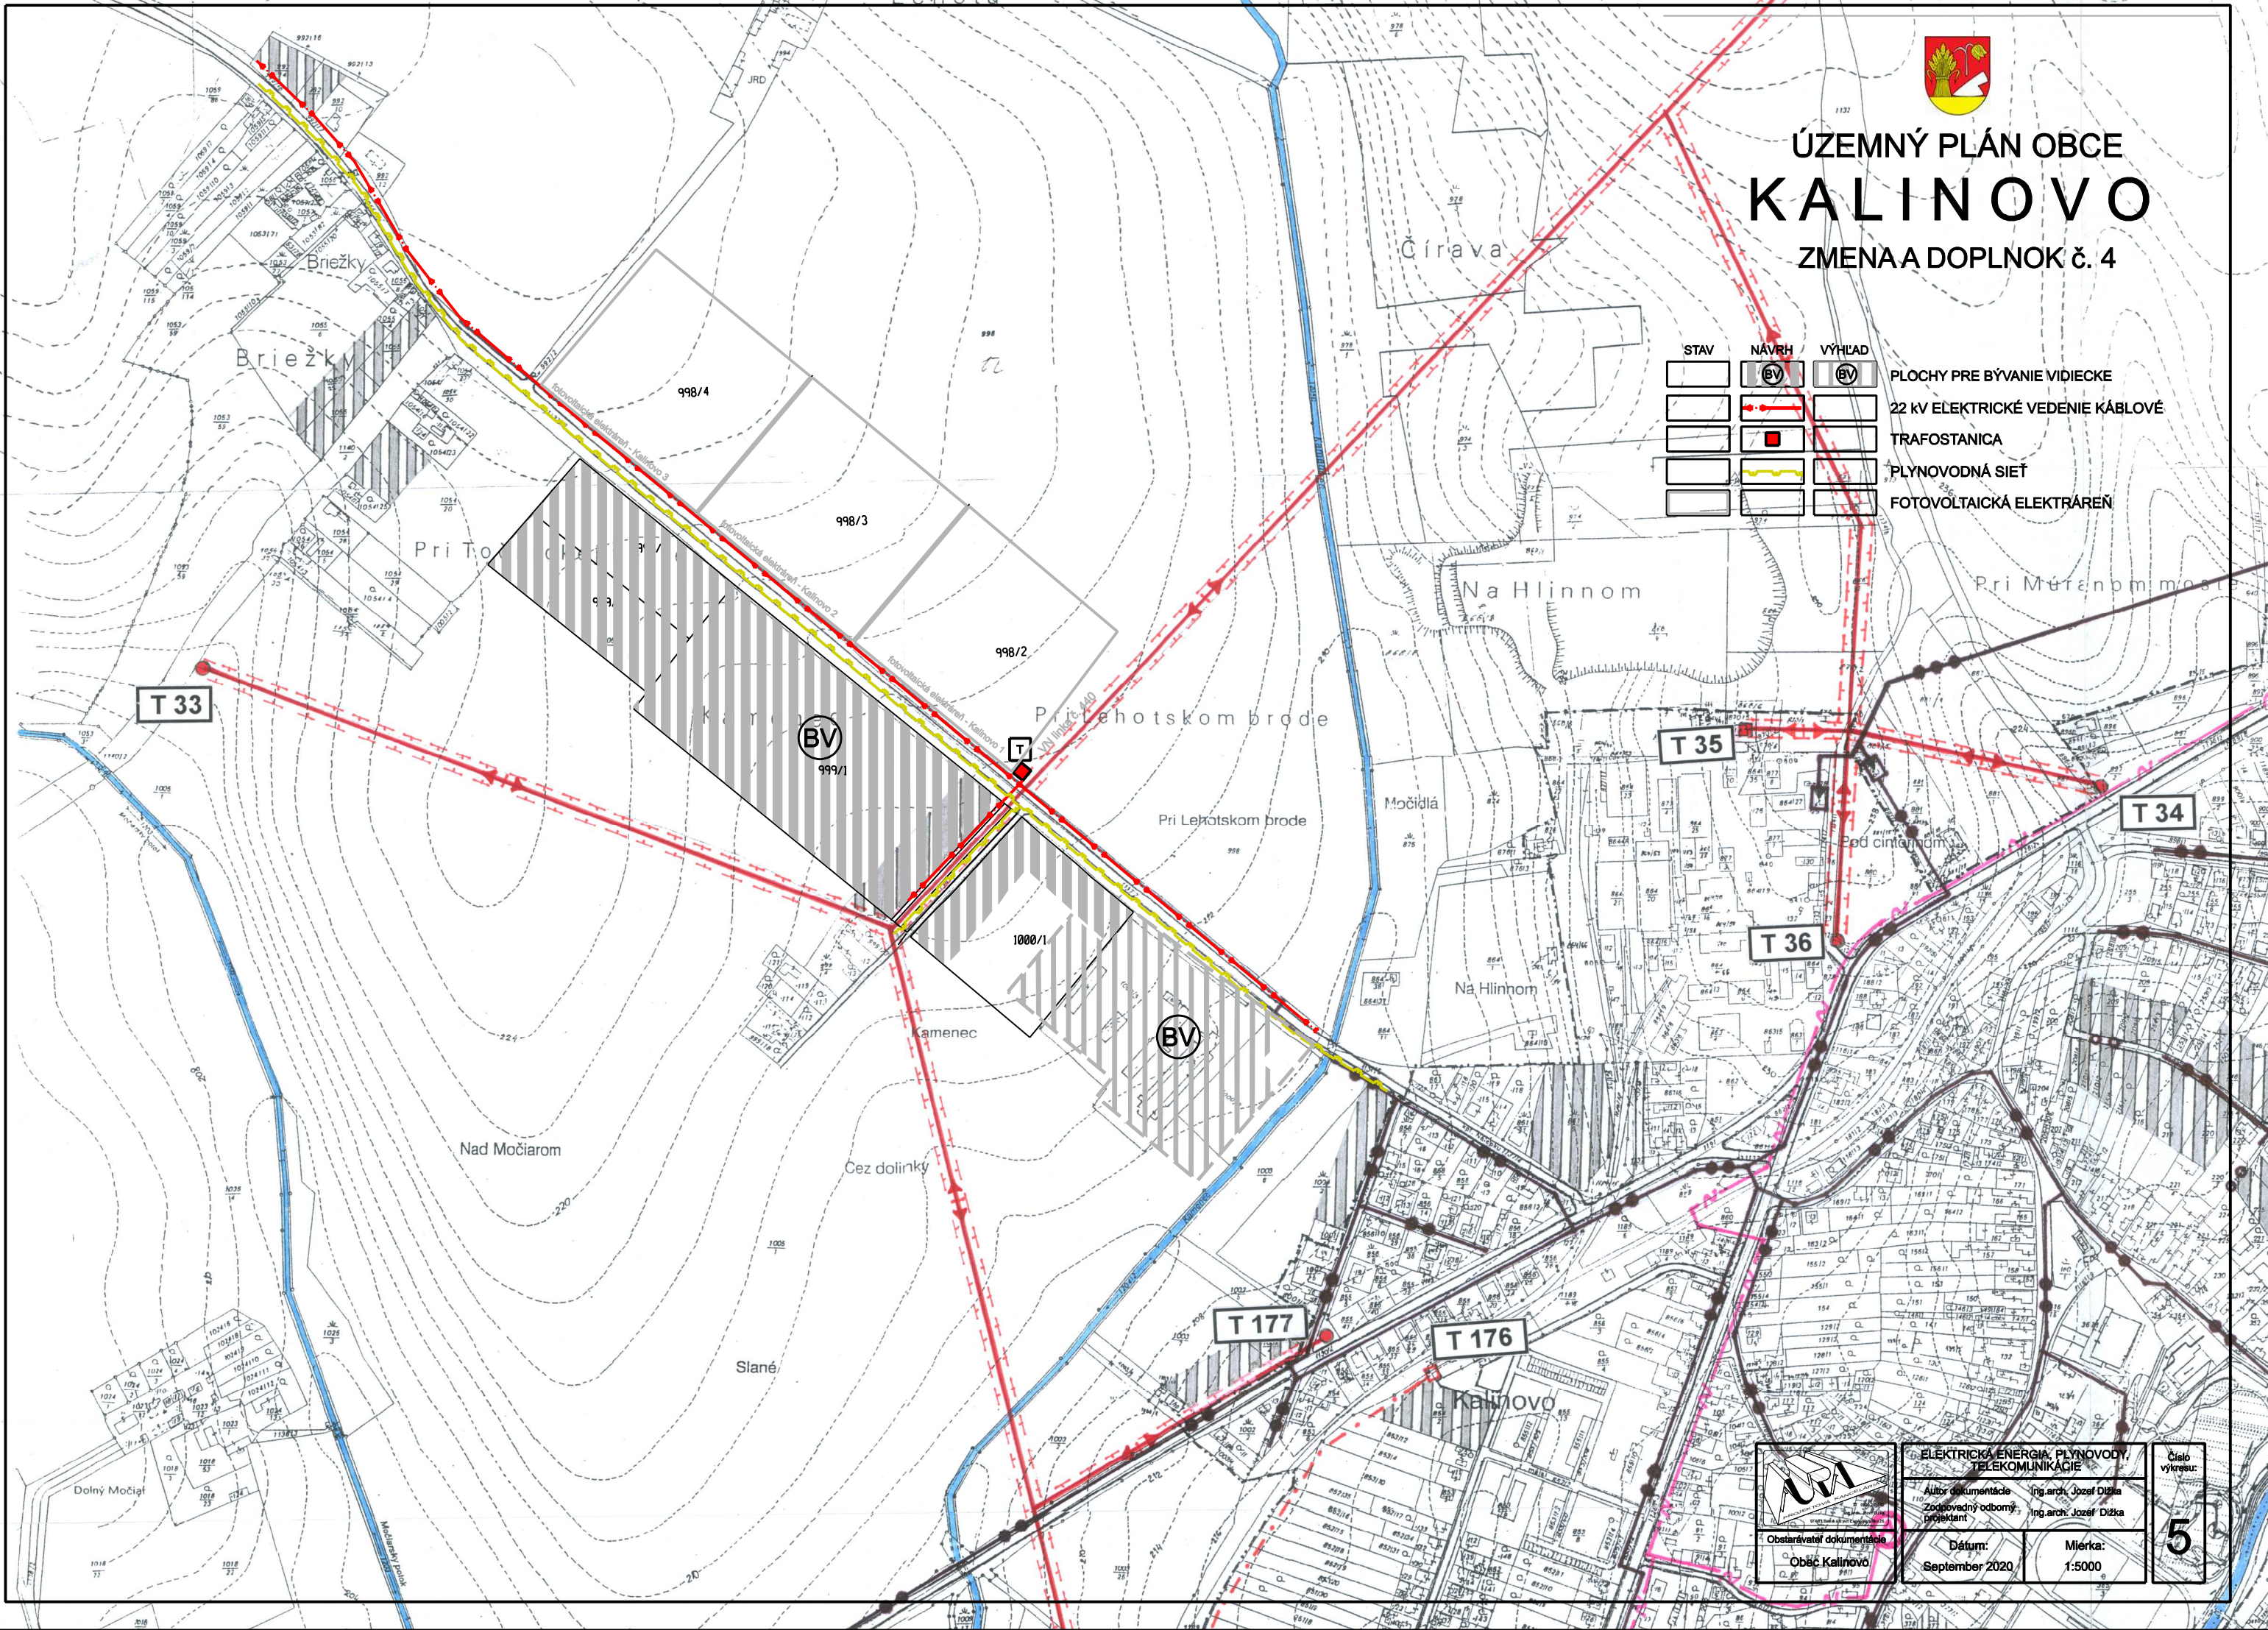

ÚZEMNÝ PLÁN OBCE KALINOVO

ZMENA A DOPLNOK č. 4

STAV	NÁVRH	VÝHLAD	
			PLOCHY PRE BÝVANIE VIDIECKE
			22 KV ELEKTRICKÉ VEDENIE KÁBLOVÉ
			TRAFOSTANICA
			PLYNOVODNÁ SIET'
			FOTOVOLTAICKÁ ELEKTRÁREŇ



ELEKTRICKÁ ENERGIA, PLYNOVODY,
TELEKOMUNIKÁCIE

Autor dokumentácie Ing.arch. Jozef Džija
Zodpovedný odborný projektant Ing.arch. Jozef Džija

Dátum: September 2020
Mierka: 1:5000

Číslo
výkresu:

5