ÚZEMNÝ PLÁN OBCE
KALINOVO

NÁVRH

NÁVRH VEREJNÉHO TECHNICKÉHO VYBAVENIA

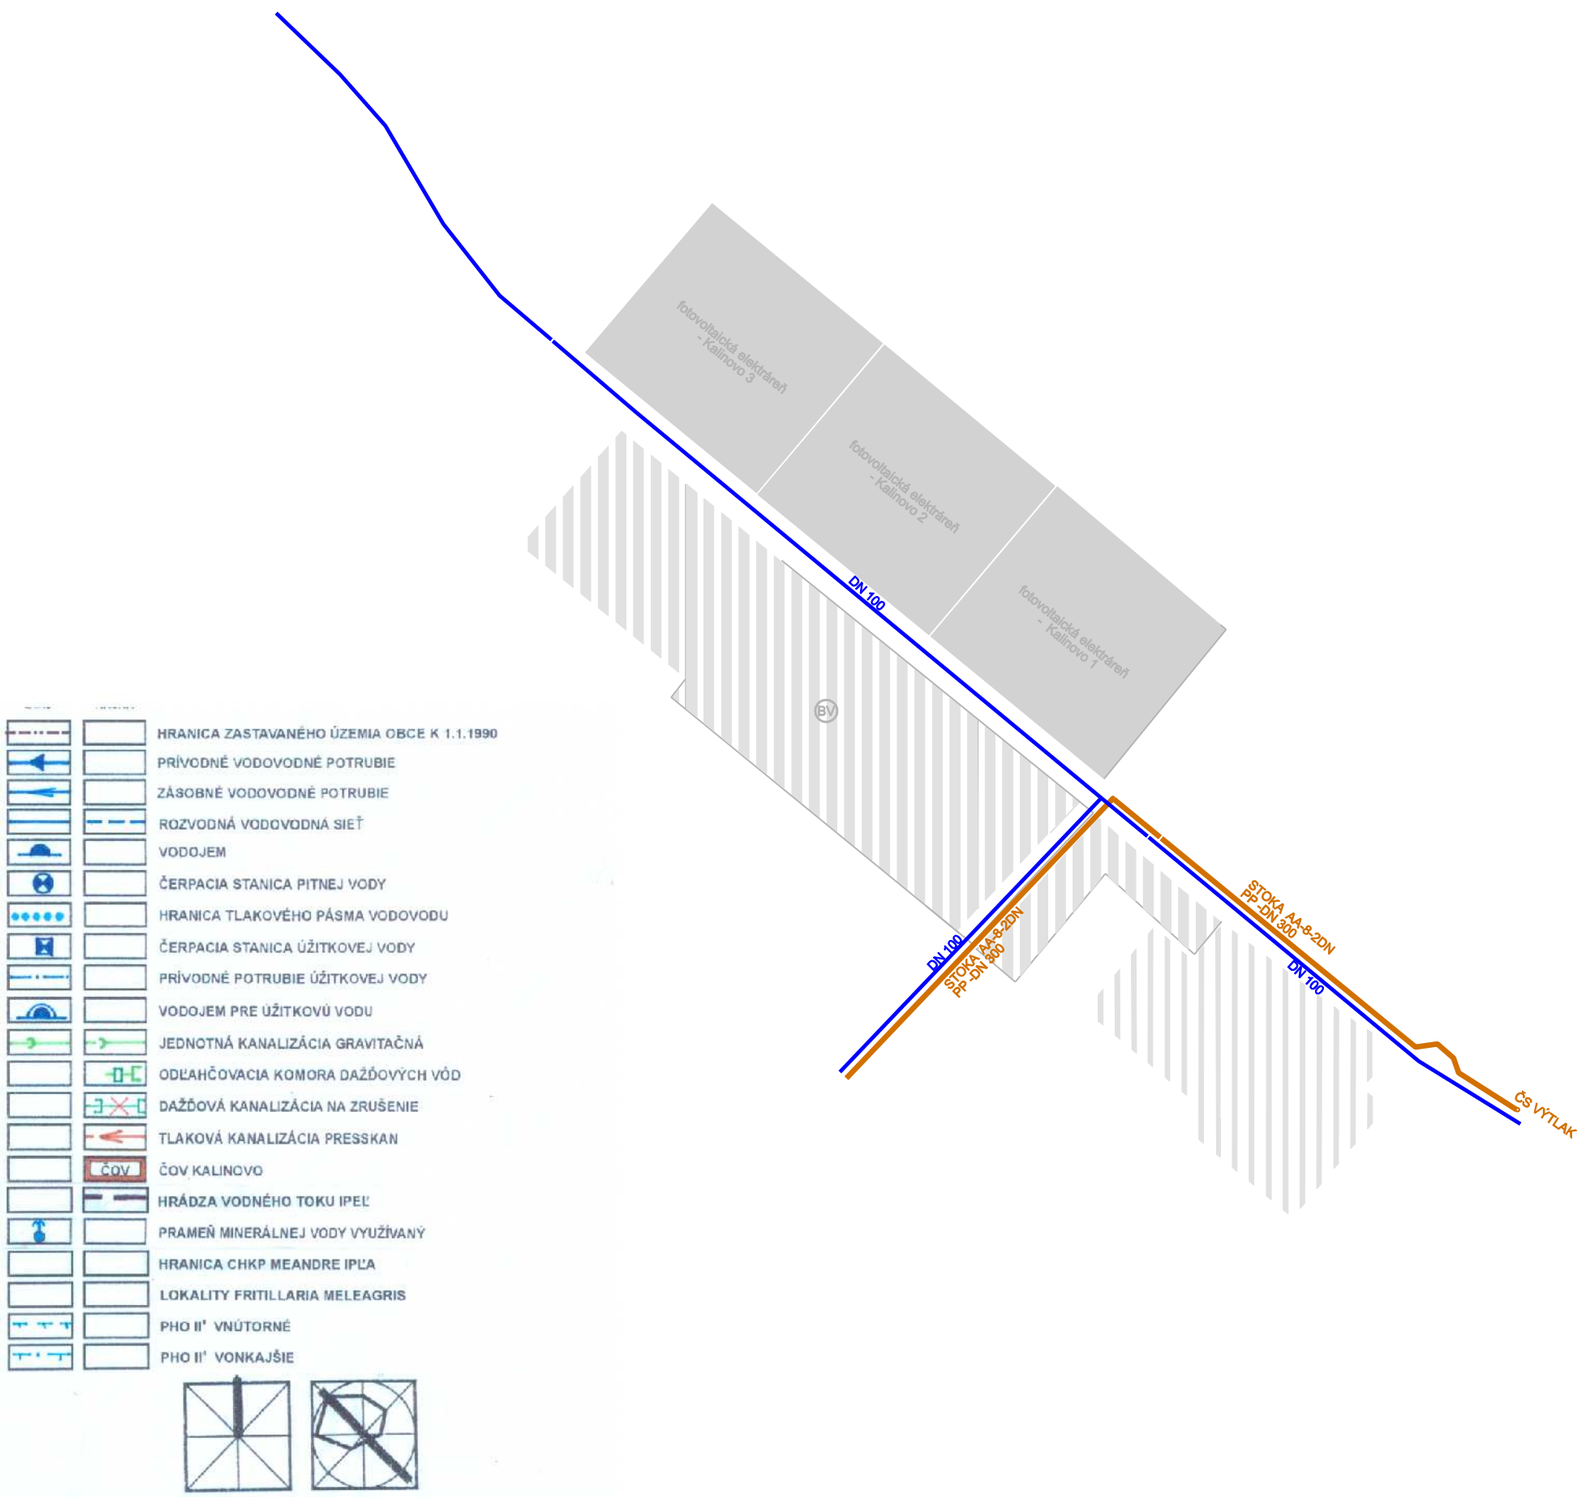

STAV	NÁVRH	
BV		PLOCHY PRE BÝVANIE VIDIECKE
		ROZVODNÁ VODOVODNÁ SIEŤ
		SPLAŠKOVÁ KANALIZÁCIA
		FOTOVOLTAICKÁ ELEKTRÁREŇ

	HRANICA ZASTAVANÉHO ÚZEMIA OBCE K 1.1.1990
	PRÍVODNÉ VODOVODNÉ POTRUBIE
	ZÁSOBNÉ VODOVODNÉ POTRUBIE
	ROZVODNÁ VODOVODNÁ SIEŤ
	VODOJEM
	ČERPACIA STANICA PITNEJ VODY
	HRANICA TLAKOVÉHO PÁSMA VODOVODU
	ČERPACIA STANICA ÚŽITKOVEJ VODY
	PRÍVODNÉ POTRUBIE ÚŽITKOVEJ VODY
	VODOJEM PRE ÚŽITKOVÚ VODU
	JEDNOTNÁ KANALIZÁCIA GRAVITAČNÁ
	ODĽAHČOVACIA KOMORA DAŽĎOVÝCH VÔD
	DAŽĎOVÁ KANALIZÁCIA NA ZRUŠENIE
	TLAKOVÁ KANALIZÁCIA PRESSKAN
	ČOV KALINOVO
	HRÁDZA VODNÉHO TOKU IPEĽ
	PRAMEŇ MINERÁLNEJ VODY VYUŽÍVANÝ
	HRANICA CHKP MEANDRE IPĽA
	LOKALITY FRITILLARIA MELEAGRIS
	PHO II° VNÚTORNÉ
	PHO II° VONKAJŠIE

Obstarávateľ dokumentácie: Obec Kalinovo	VODNÉ HOSPODÁRSTVO Autor dokumentácie: Ing.Arch. Jozef Dižka Zodpovedný odborný projektant: Ing. Paulínyová Natália	Číslo výkresu: 4
	Dátum: Január 2007 / Mierka: 1: 5 000	

Transparentnosť dokumentácie bola odložená Obecným zastupiteľstvom v Kalinove uznesením č. 3/ zo dňa 19.6.2007
Zodpovná osoba vykonávať
Všeobecne záväzným nariadením obce uznesením č. 5/2007.

Dňa 4.7.2007

starosta obce